
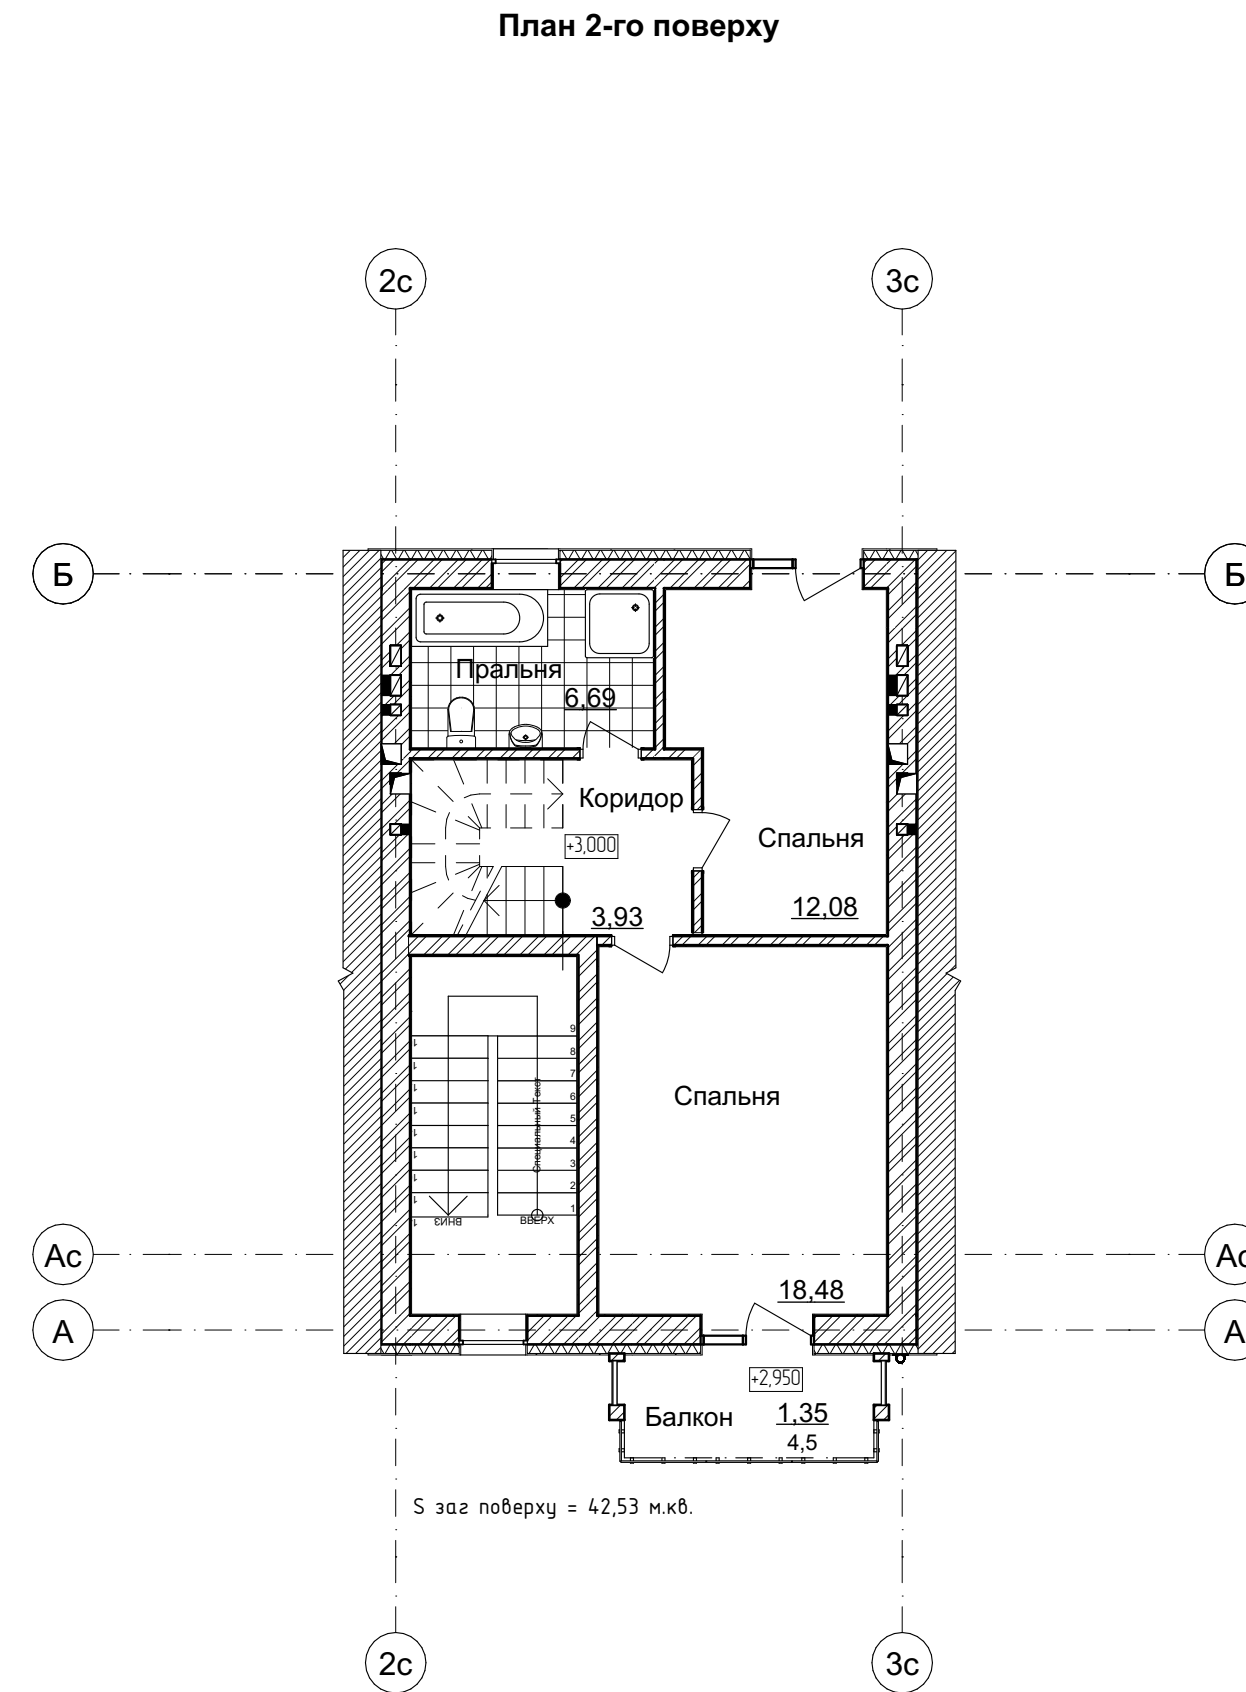




HUGGE APART

аpart 1

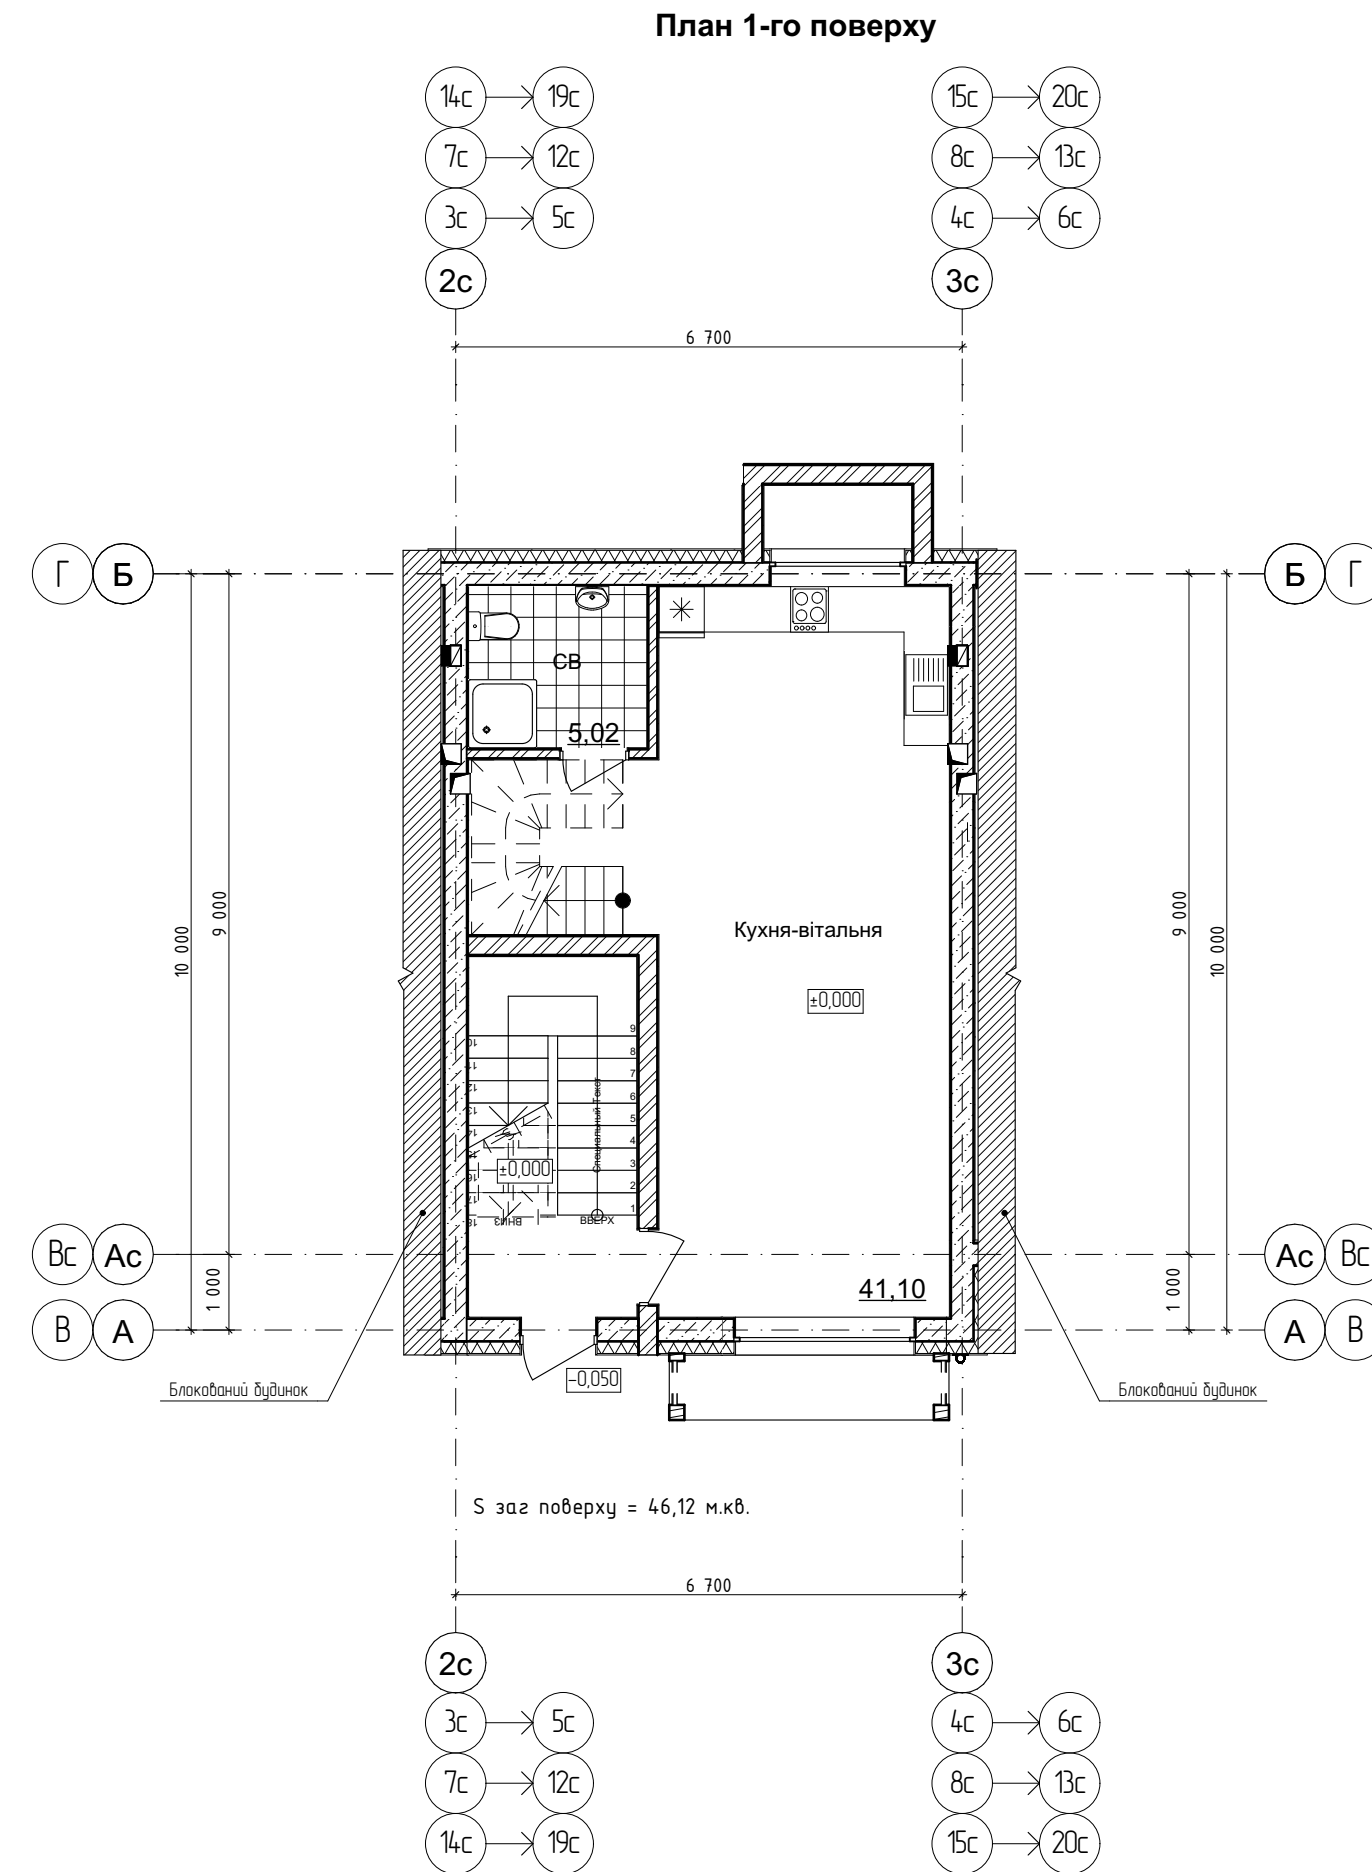

**Житлова площа - 30,56 м.кв.
Загальна площа - 88,65 м.кв.
Будівельна площа - 101,12**

аpart 2

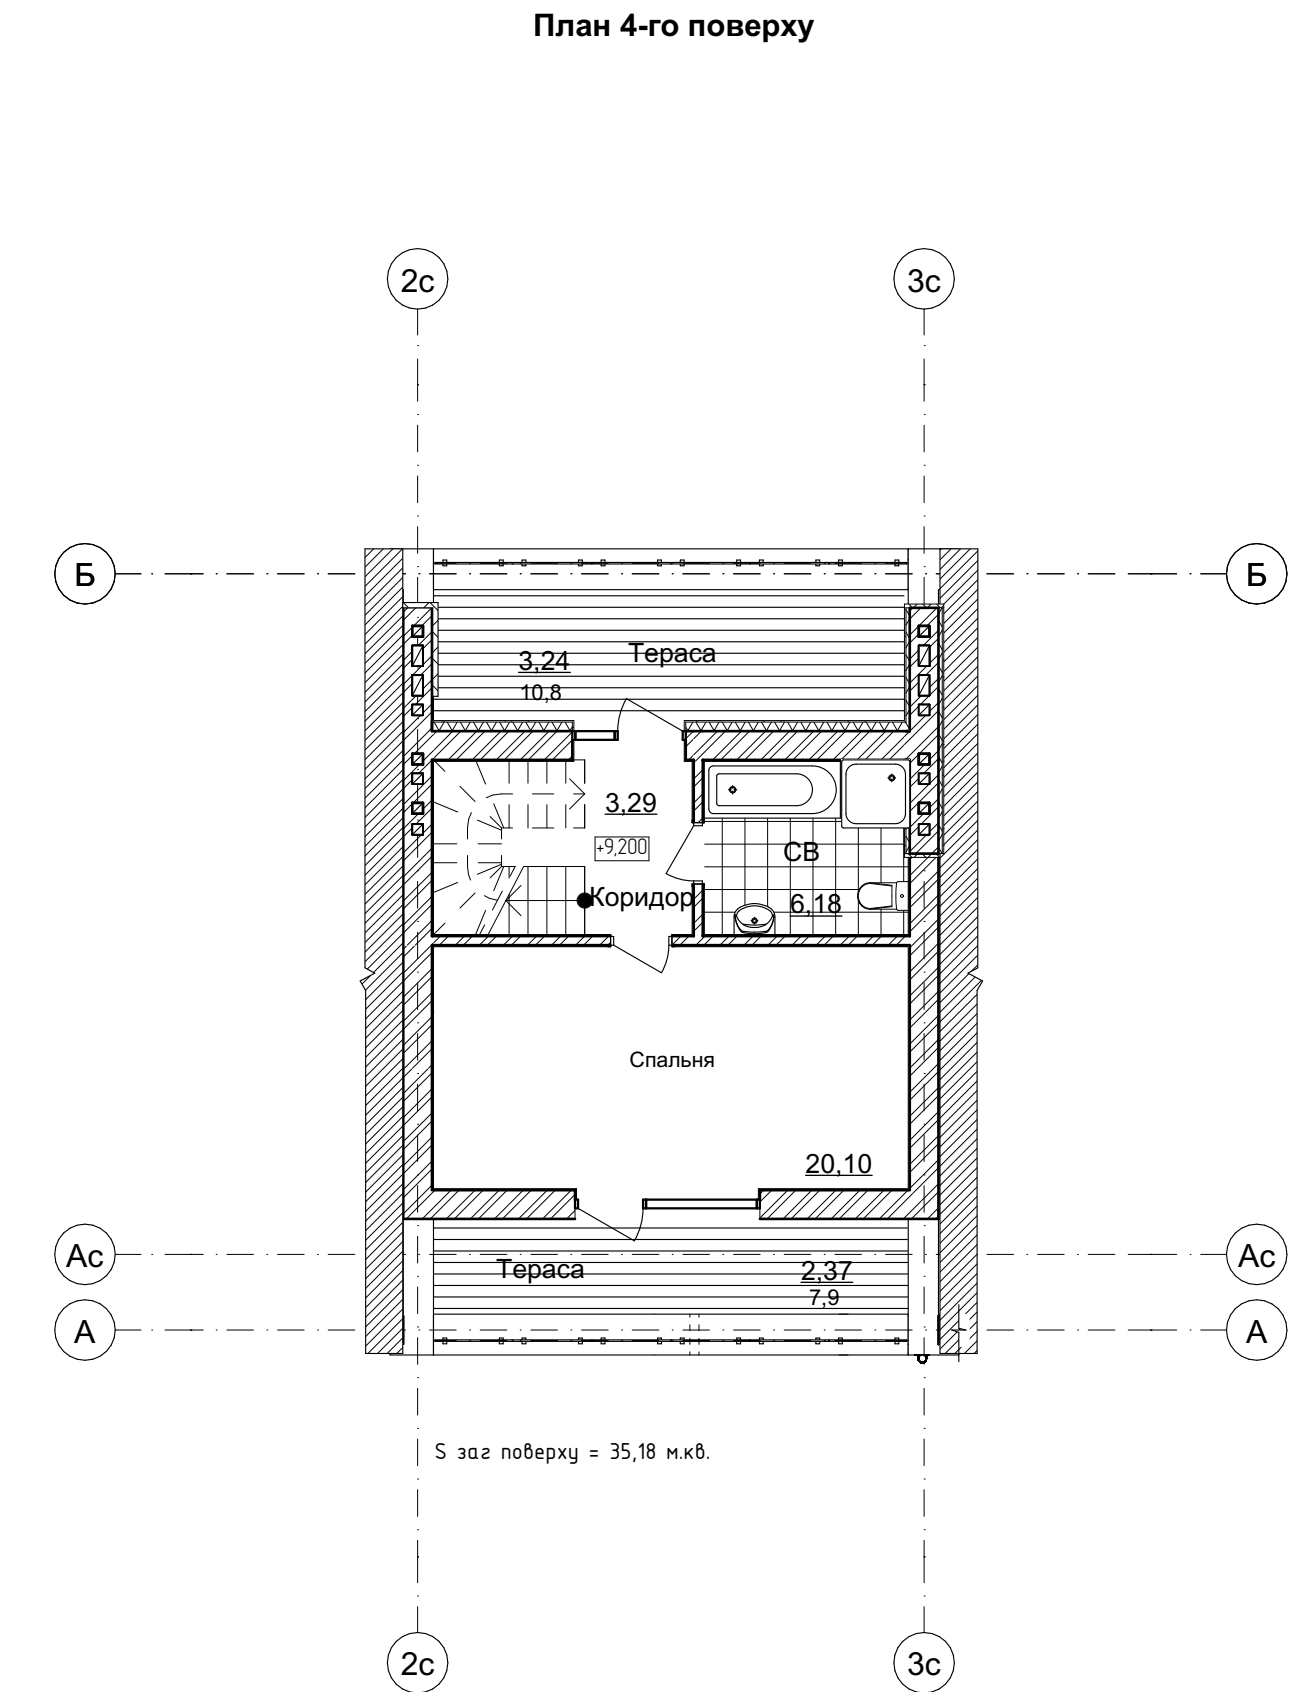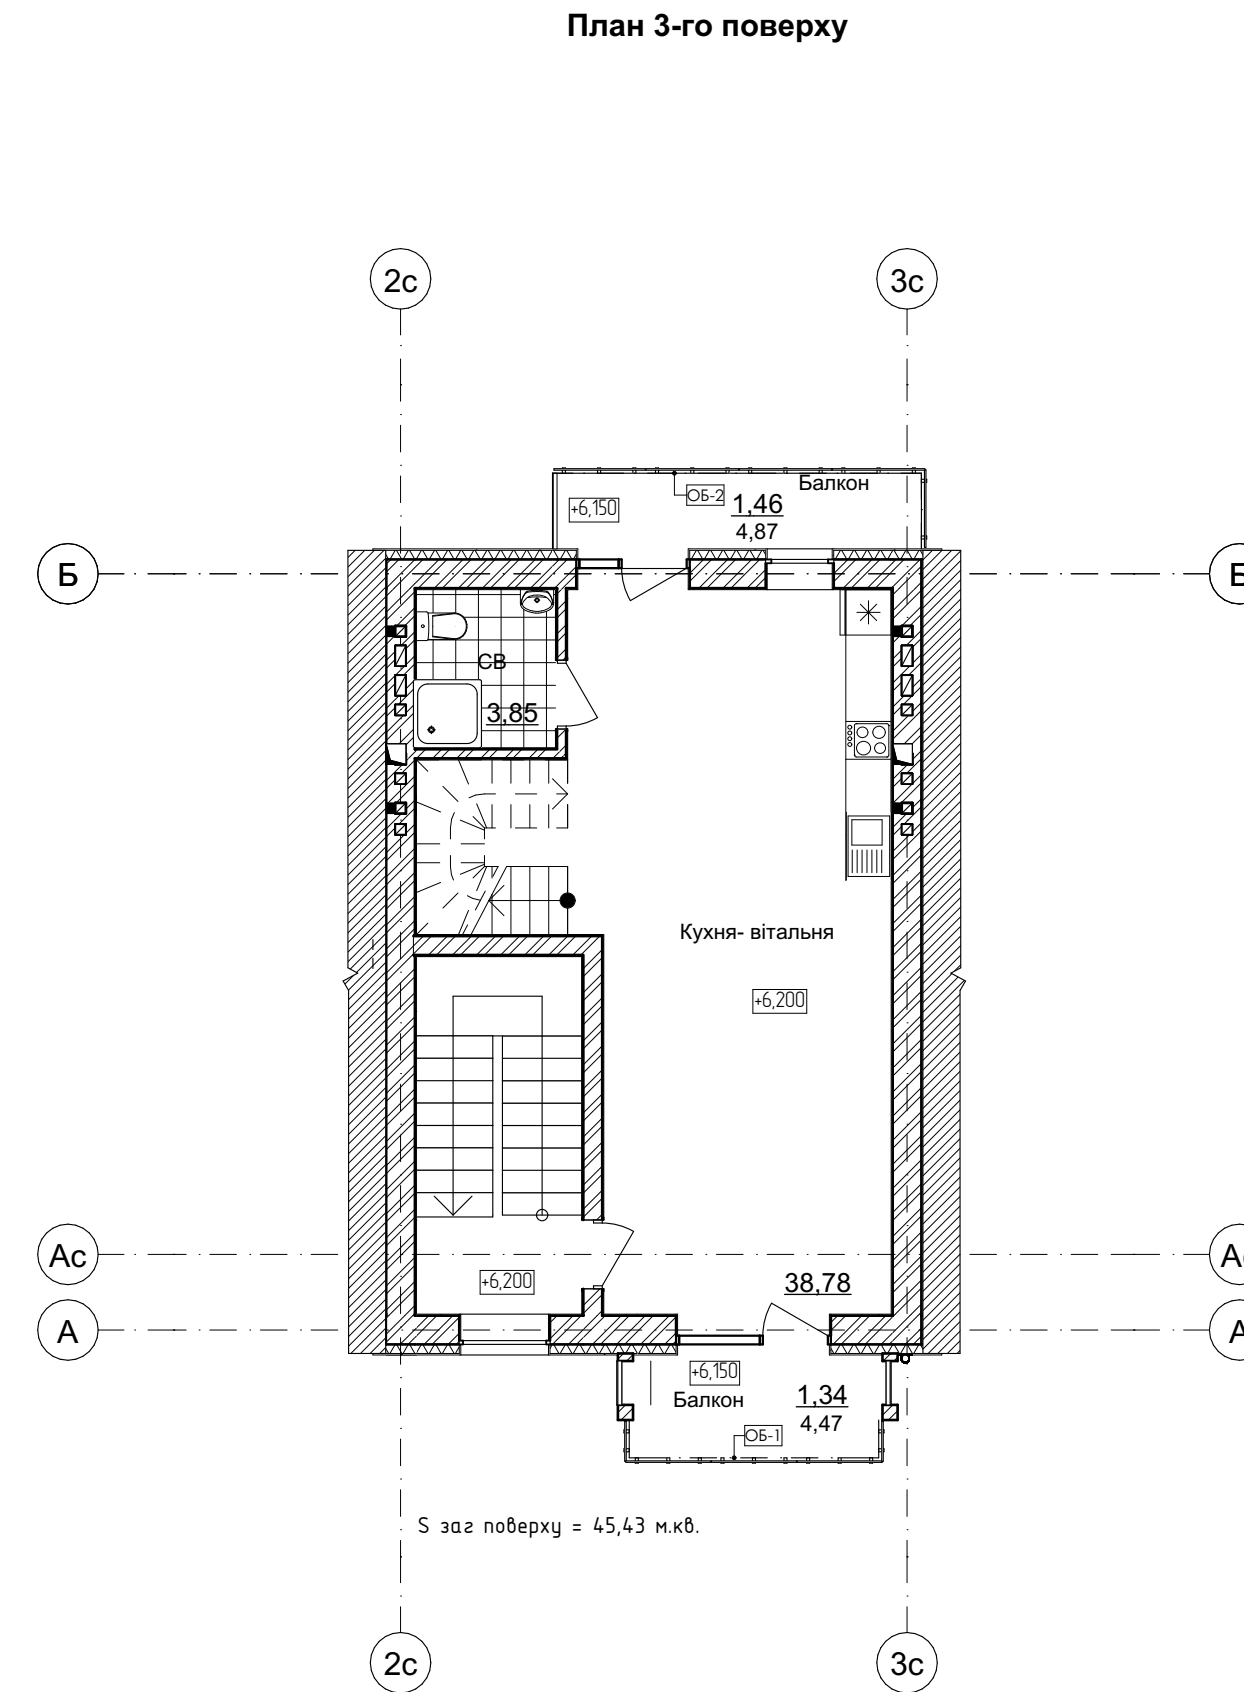

**Житлова площа - 20,10 м.кв.
Загальна площа - 80,61 м.кв.
Будівельна площа - 118,44**