




План 1-го поверху

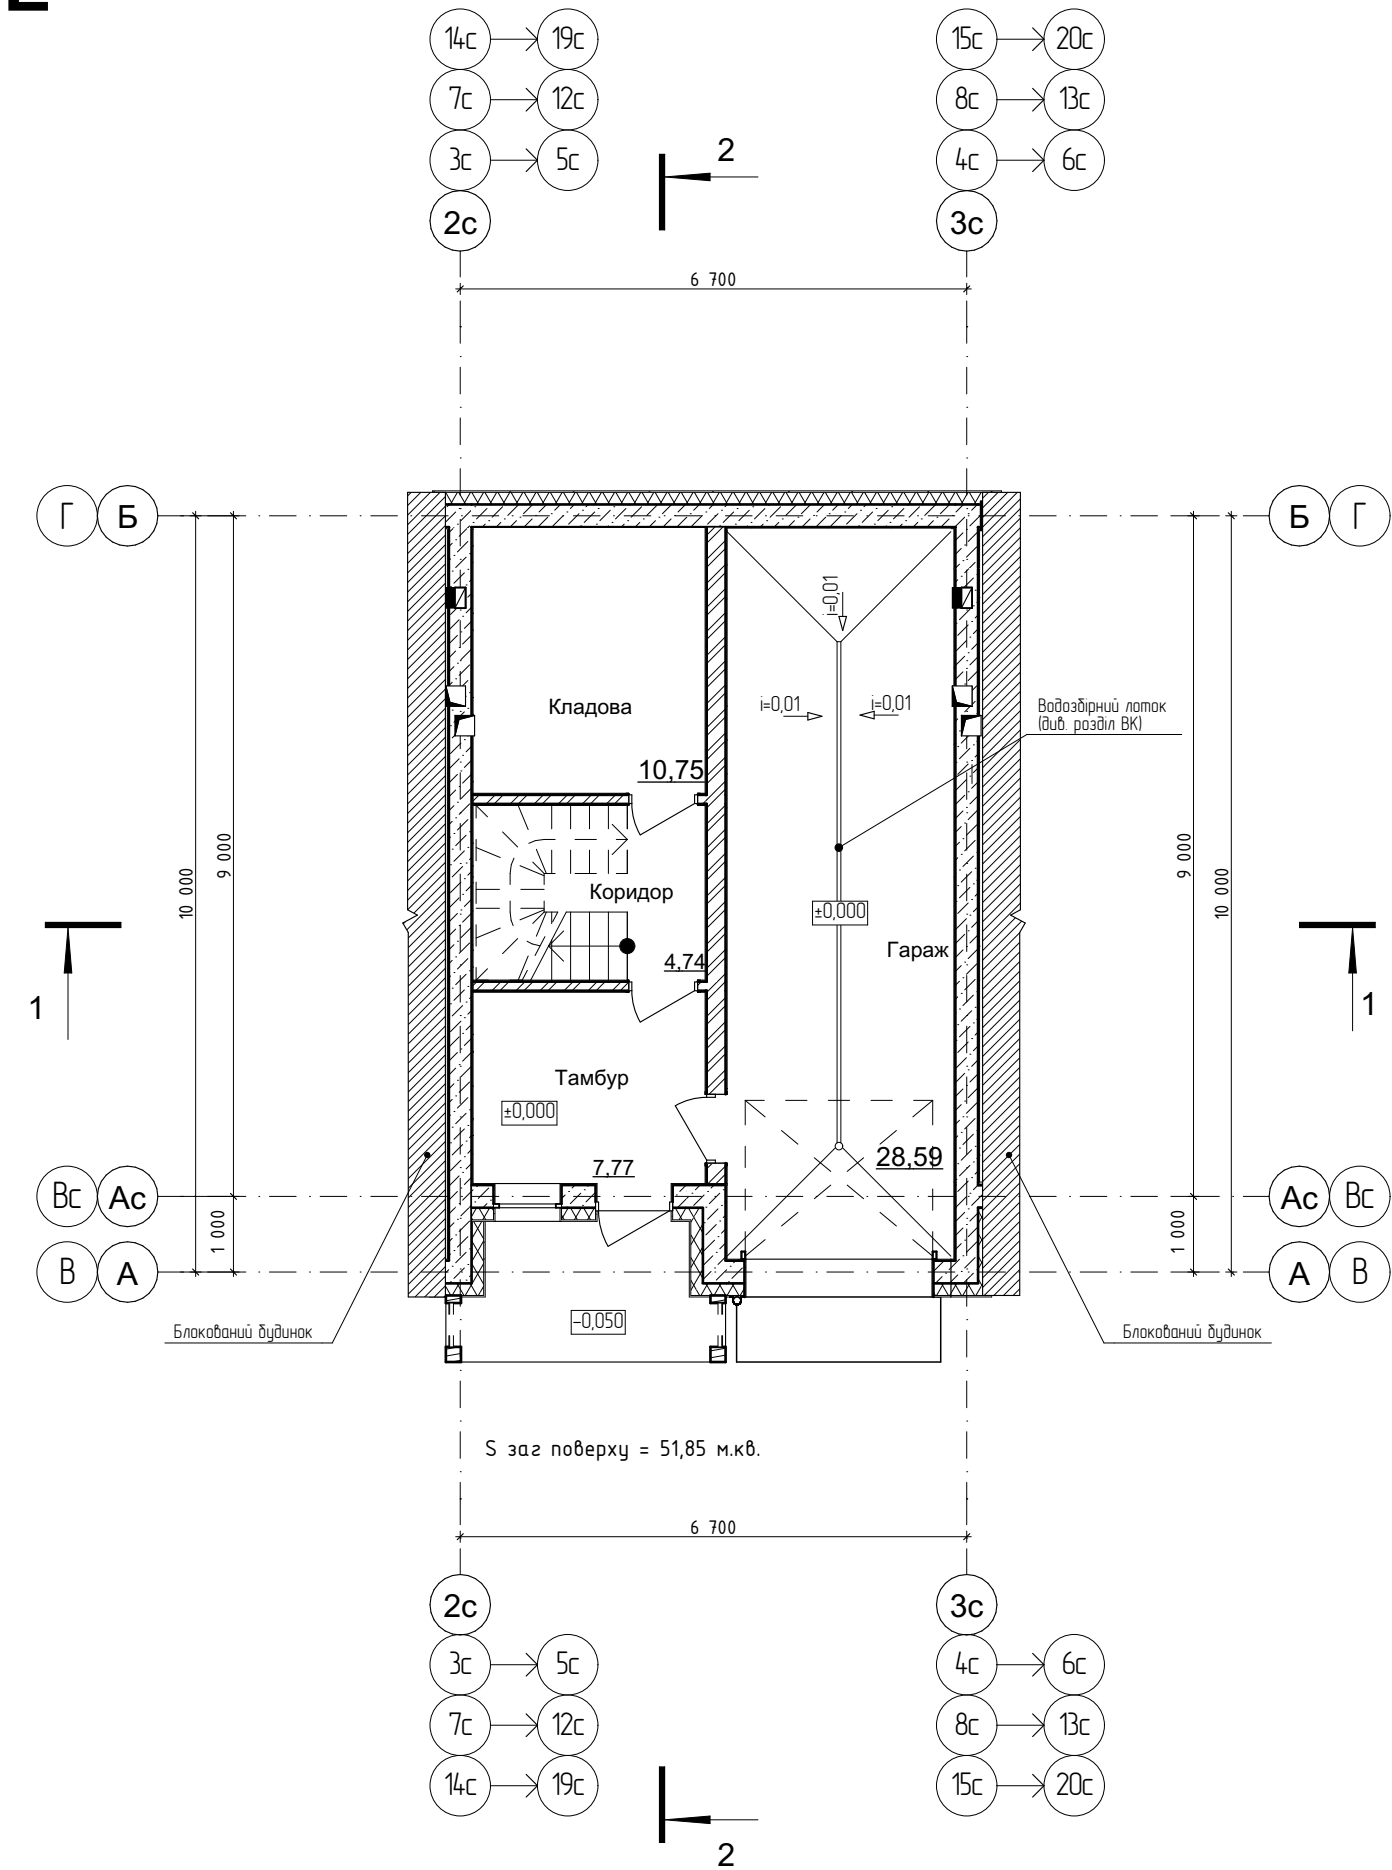


План 2-го поверху

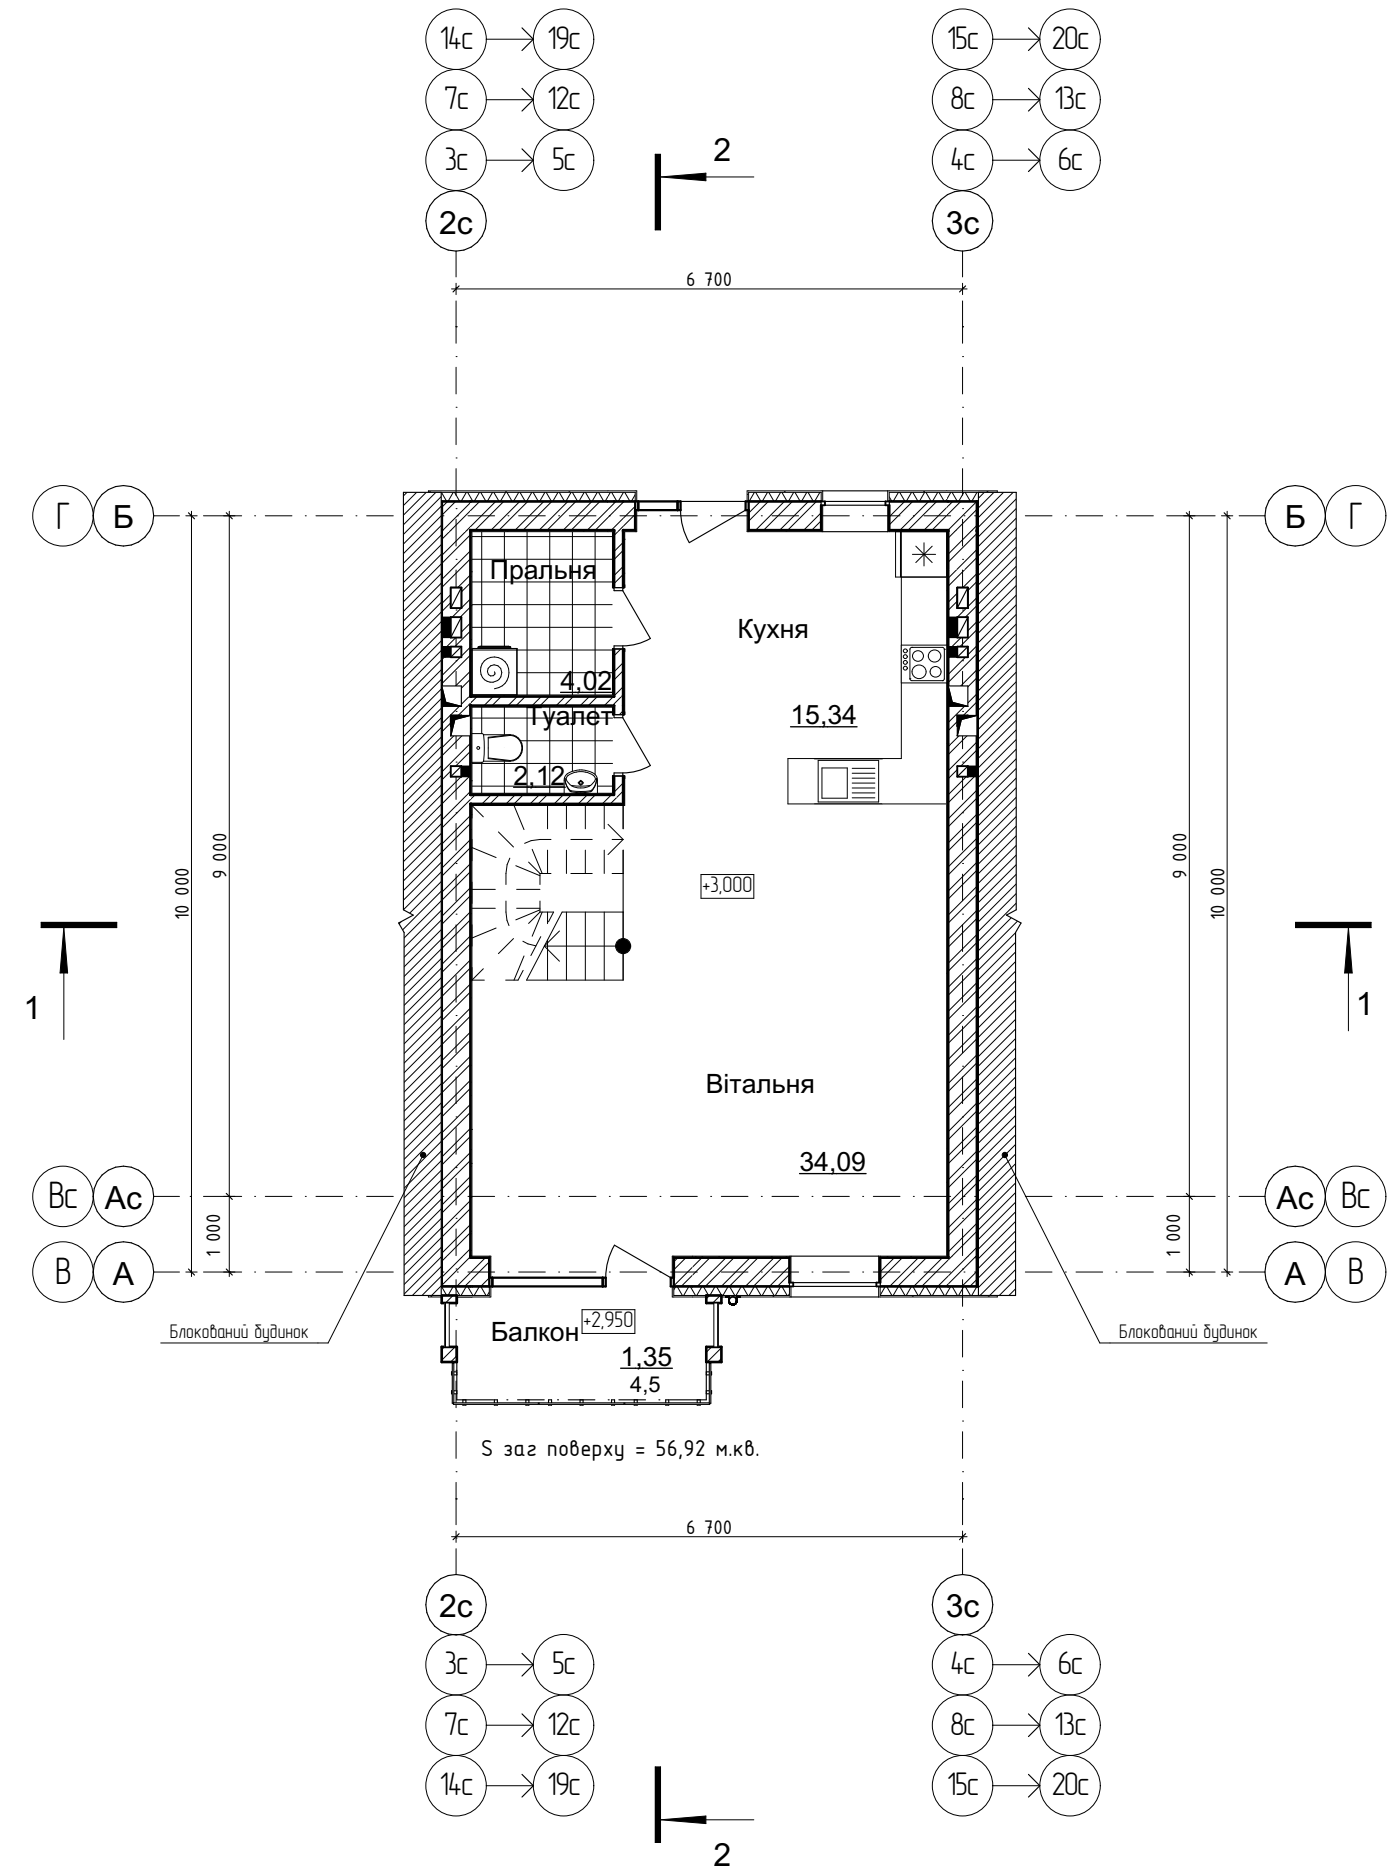

План 3-го поверху

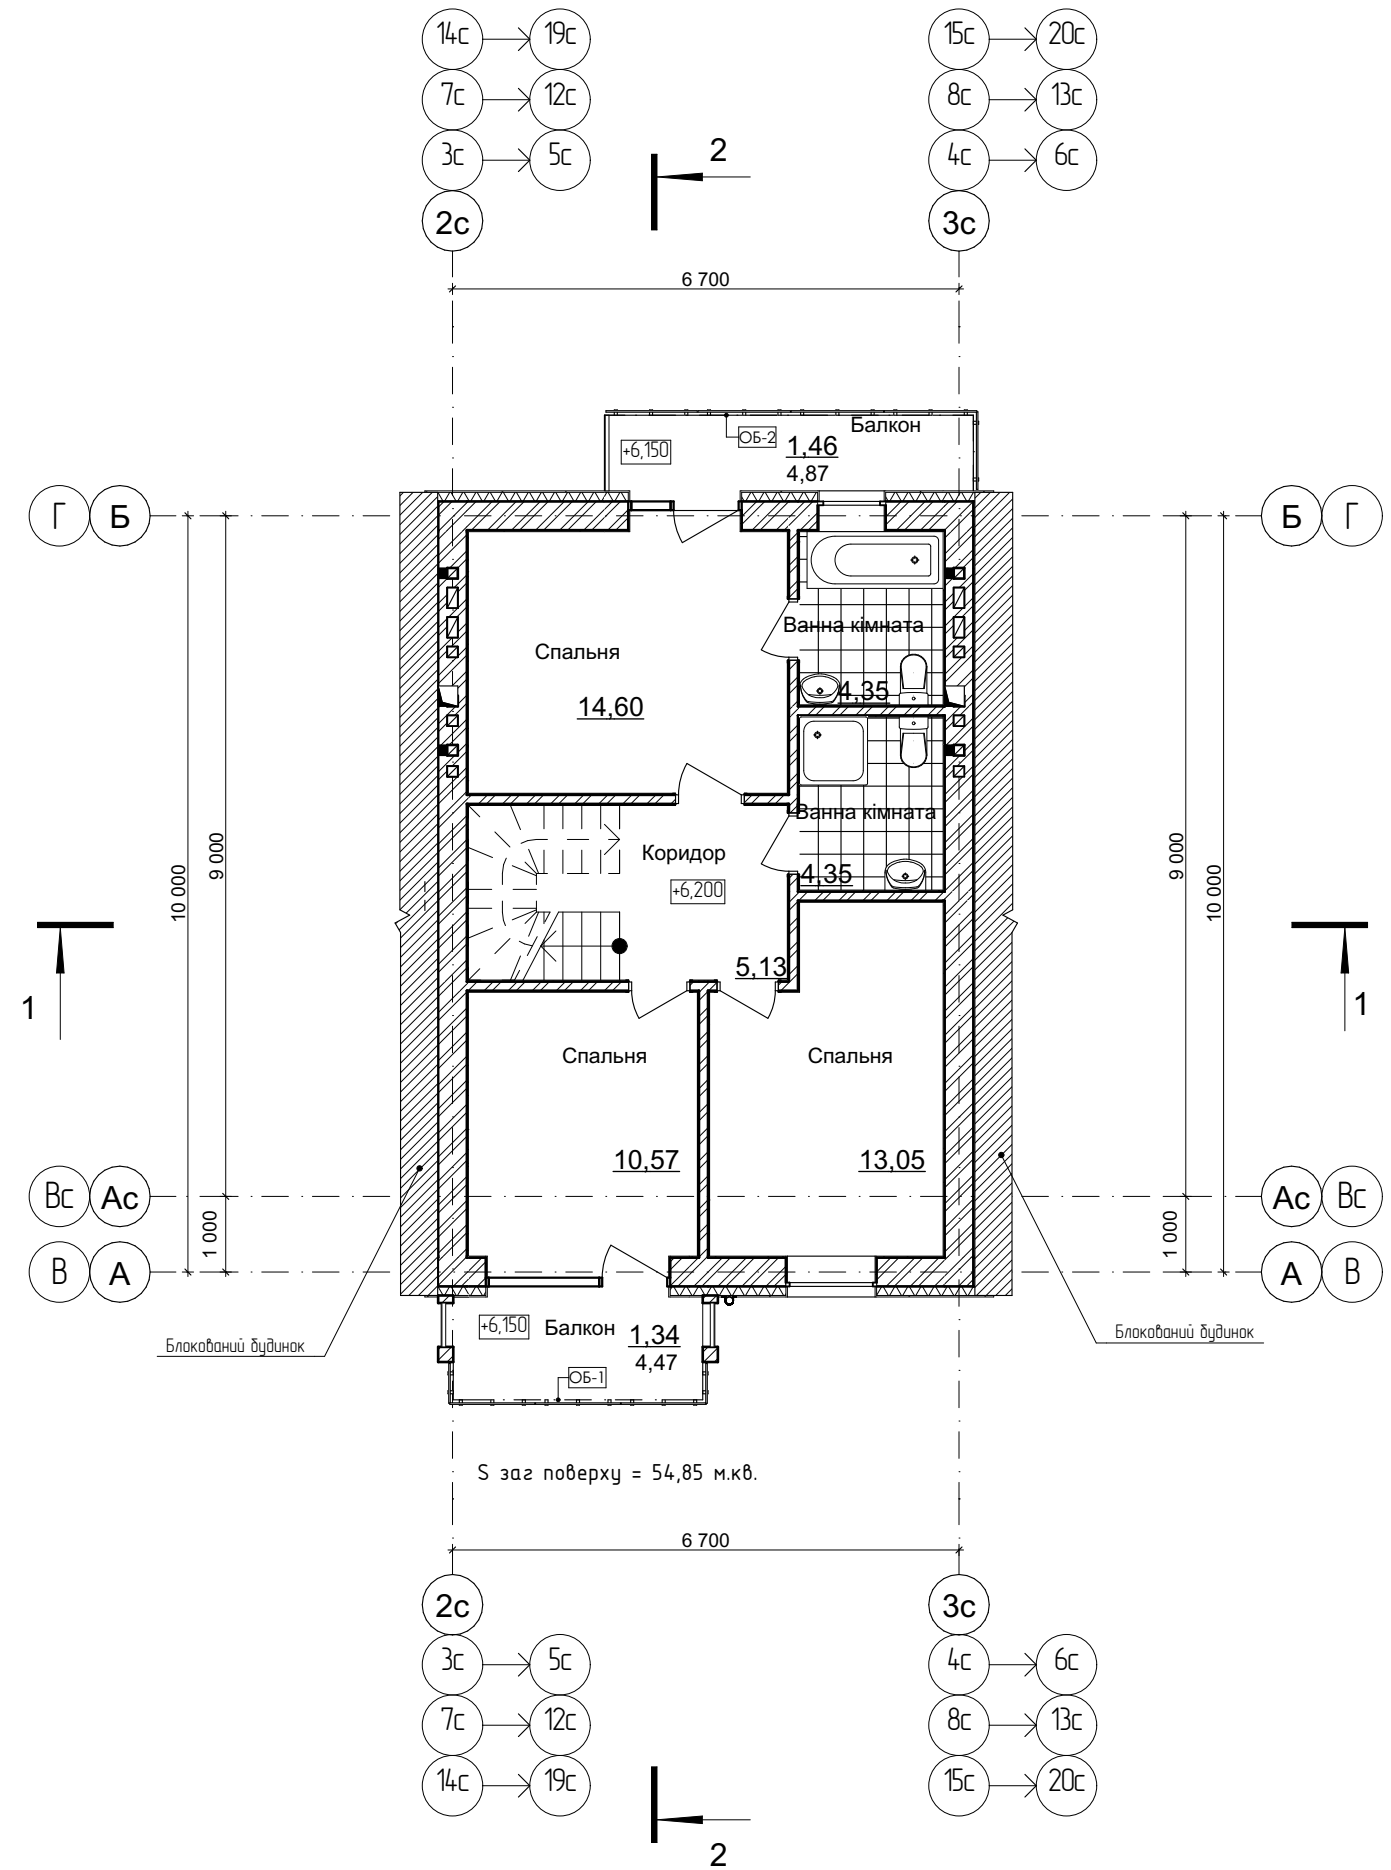

План 4-го поверху

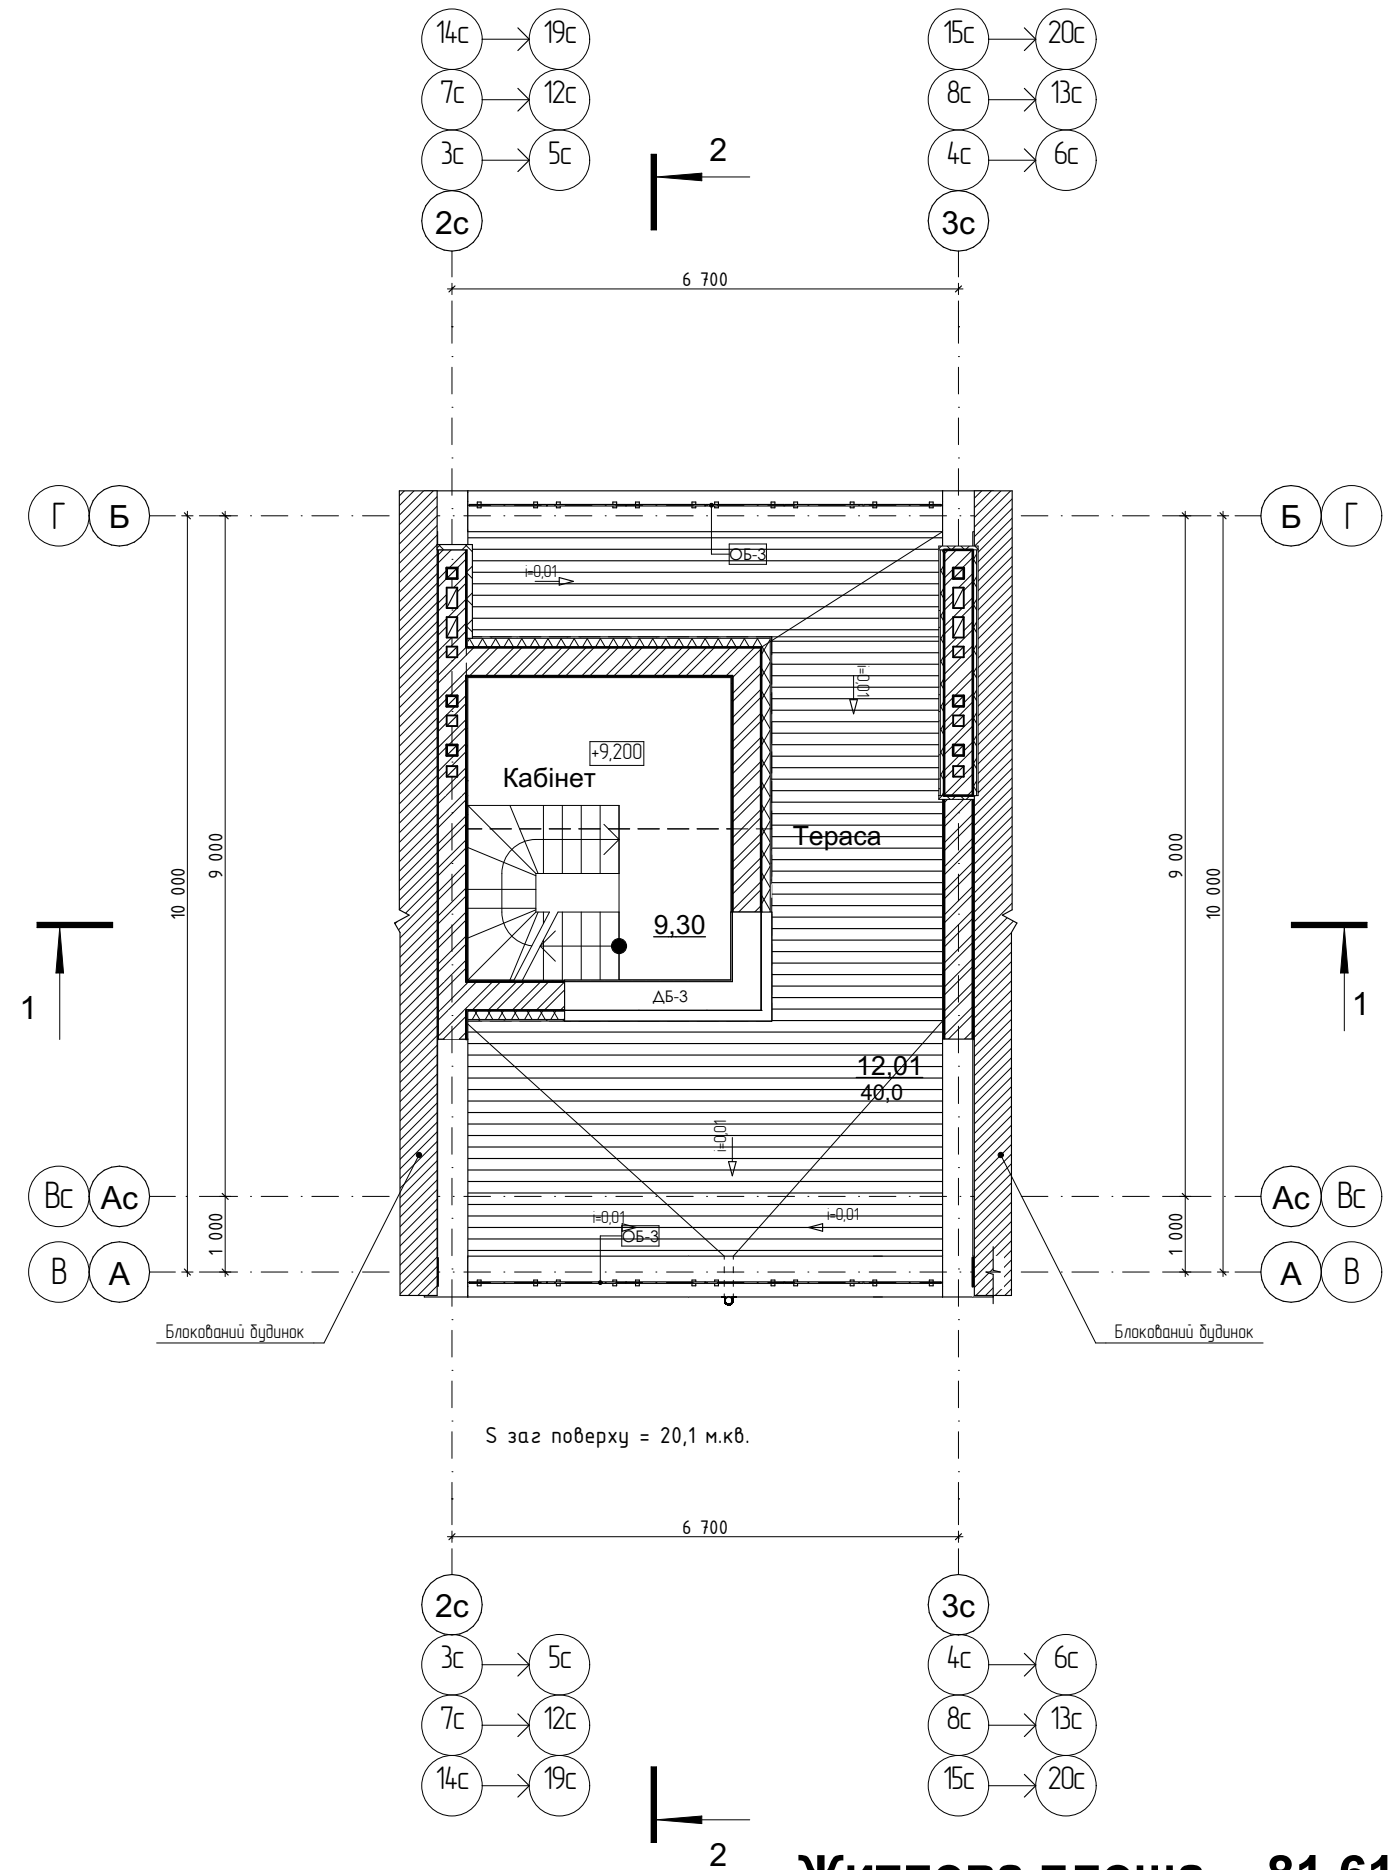

Житлова площа - 81,61 м.кв.
Загальна площа - 183,72 м.кв.
Будівельна площа - 257,0