



HUGGE ULTRA LIGHT


План 1-го поверху

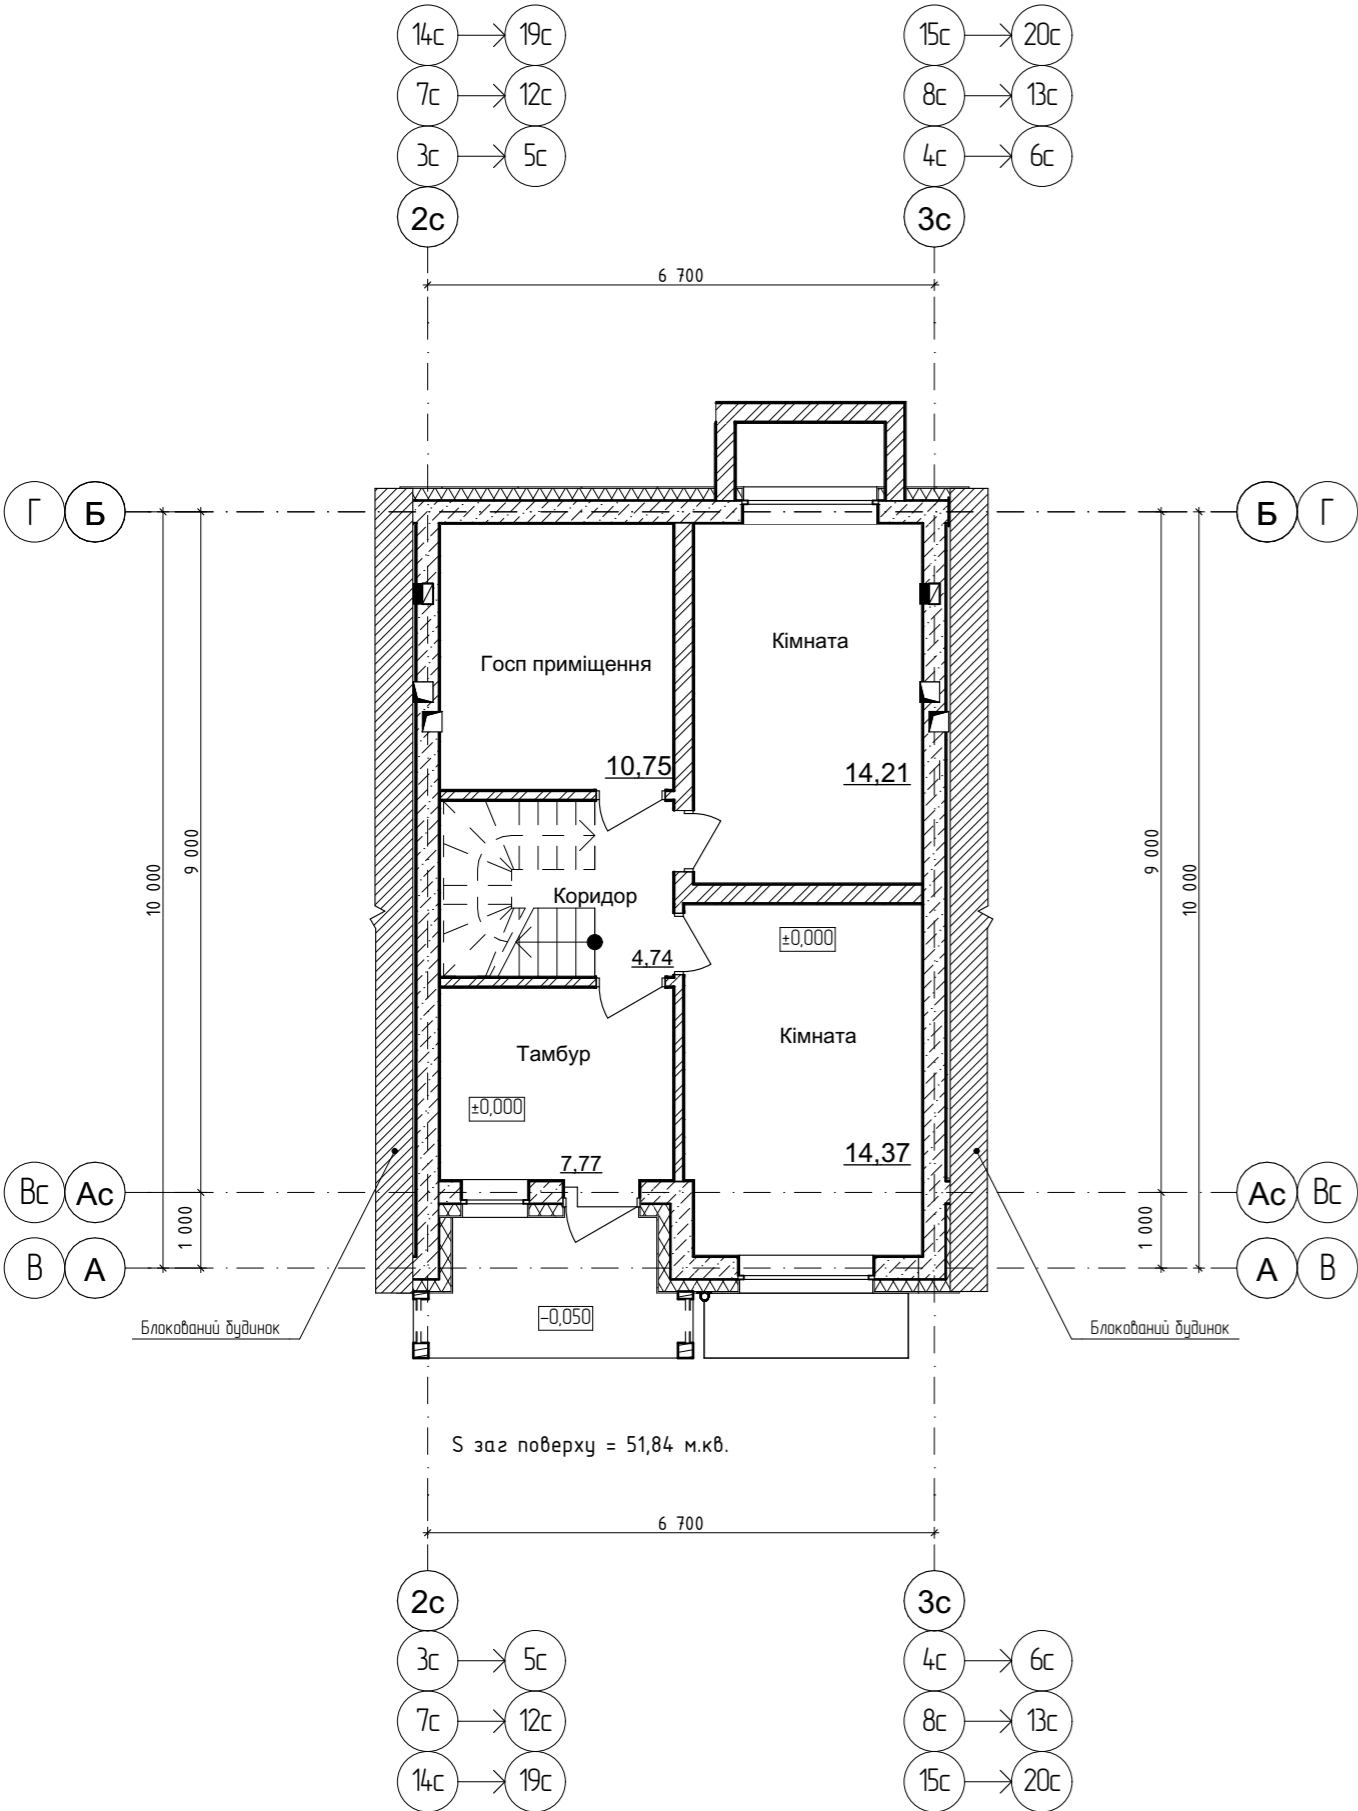

План 2-го поверху

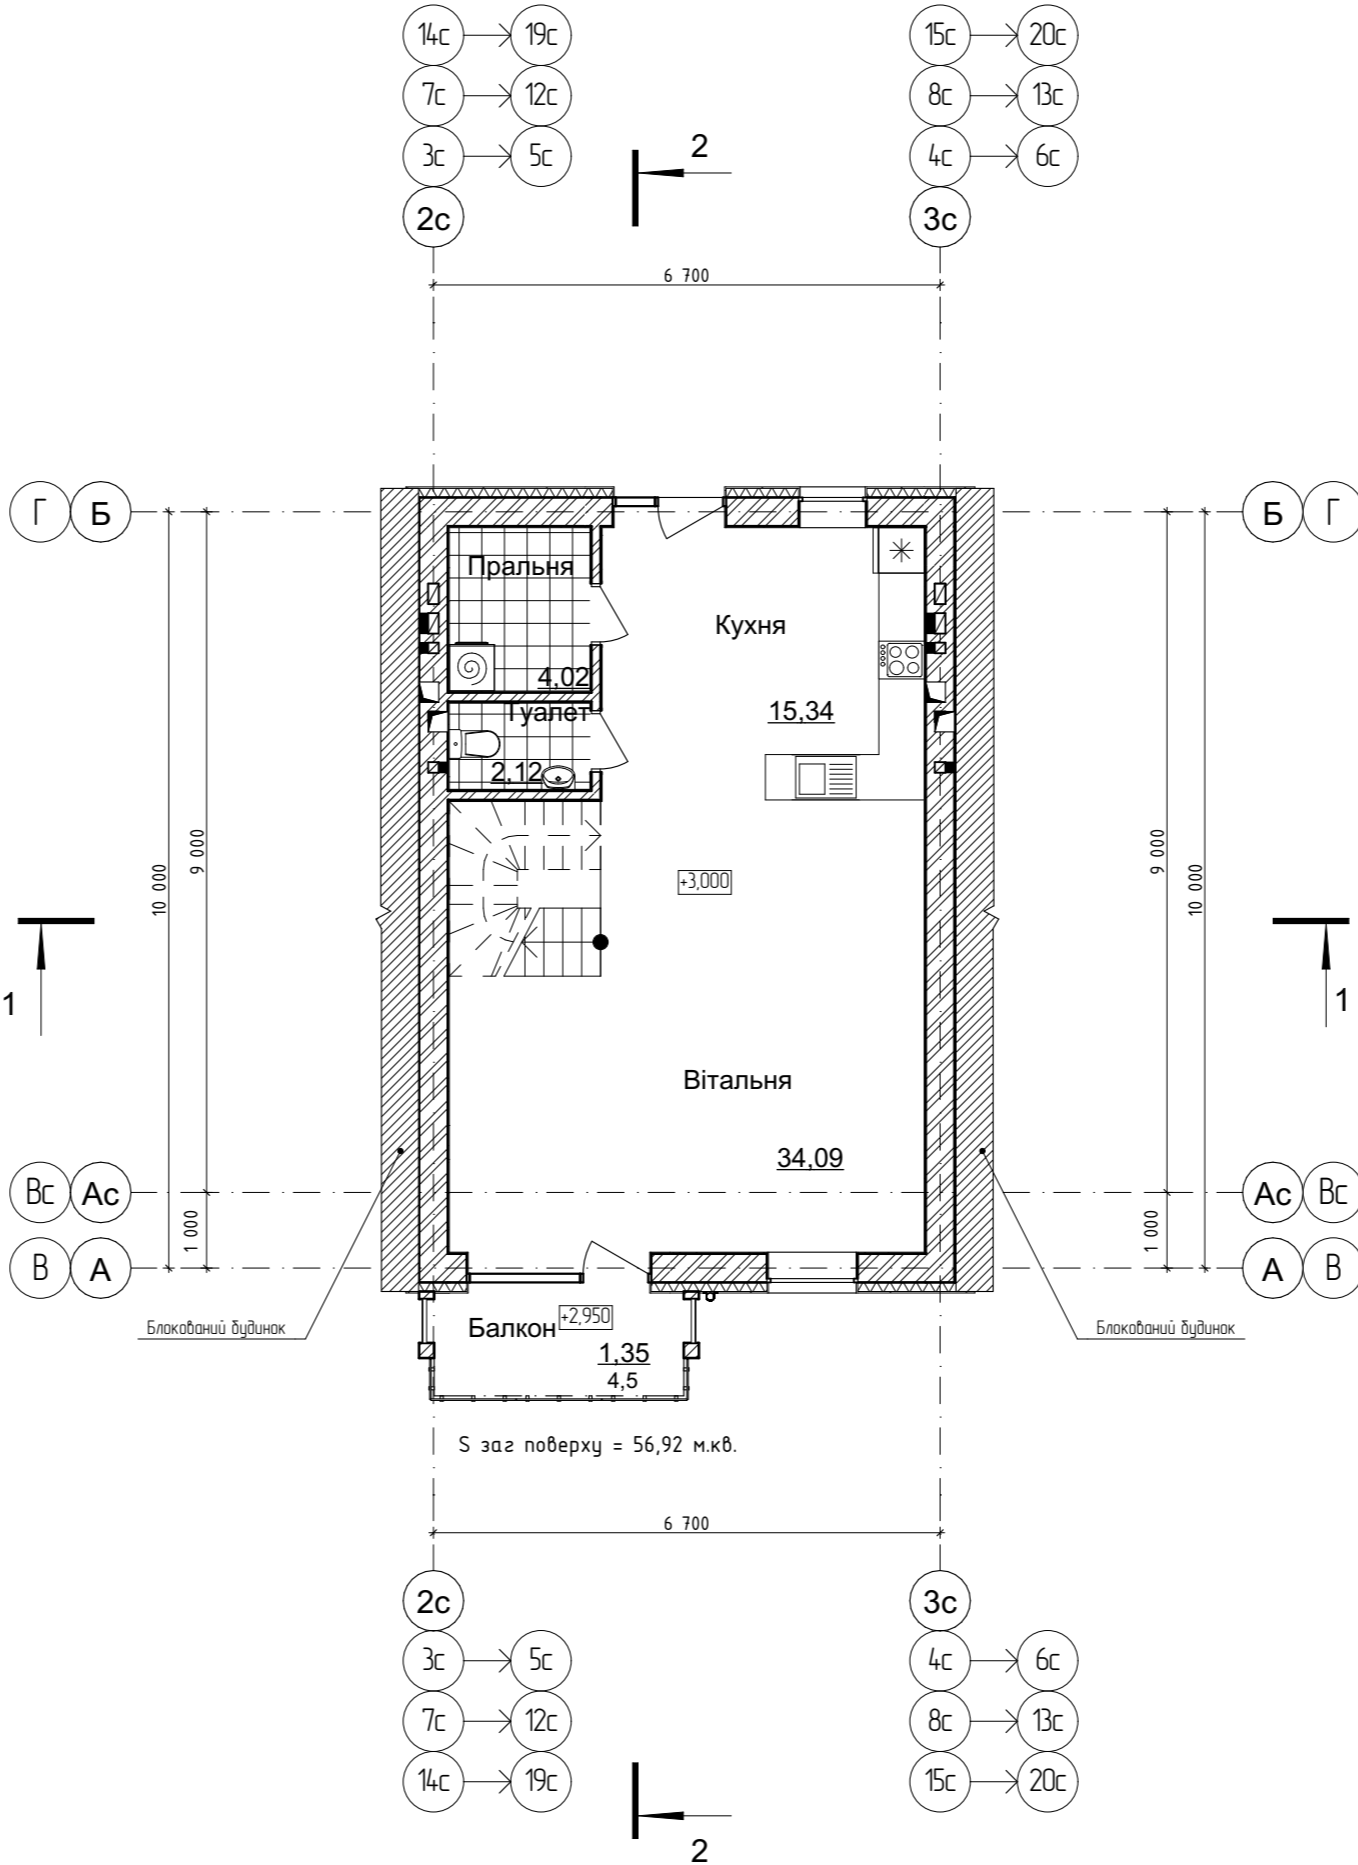

План 3-го поверху

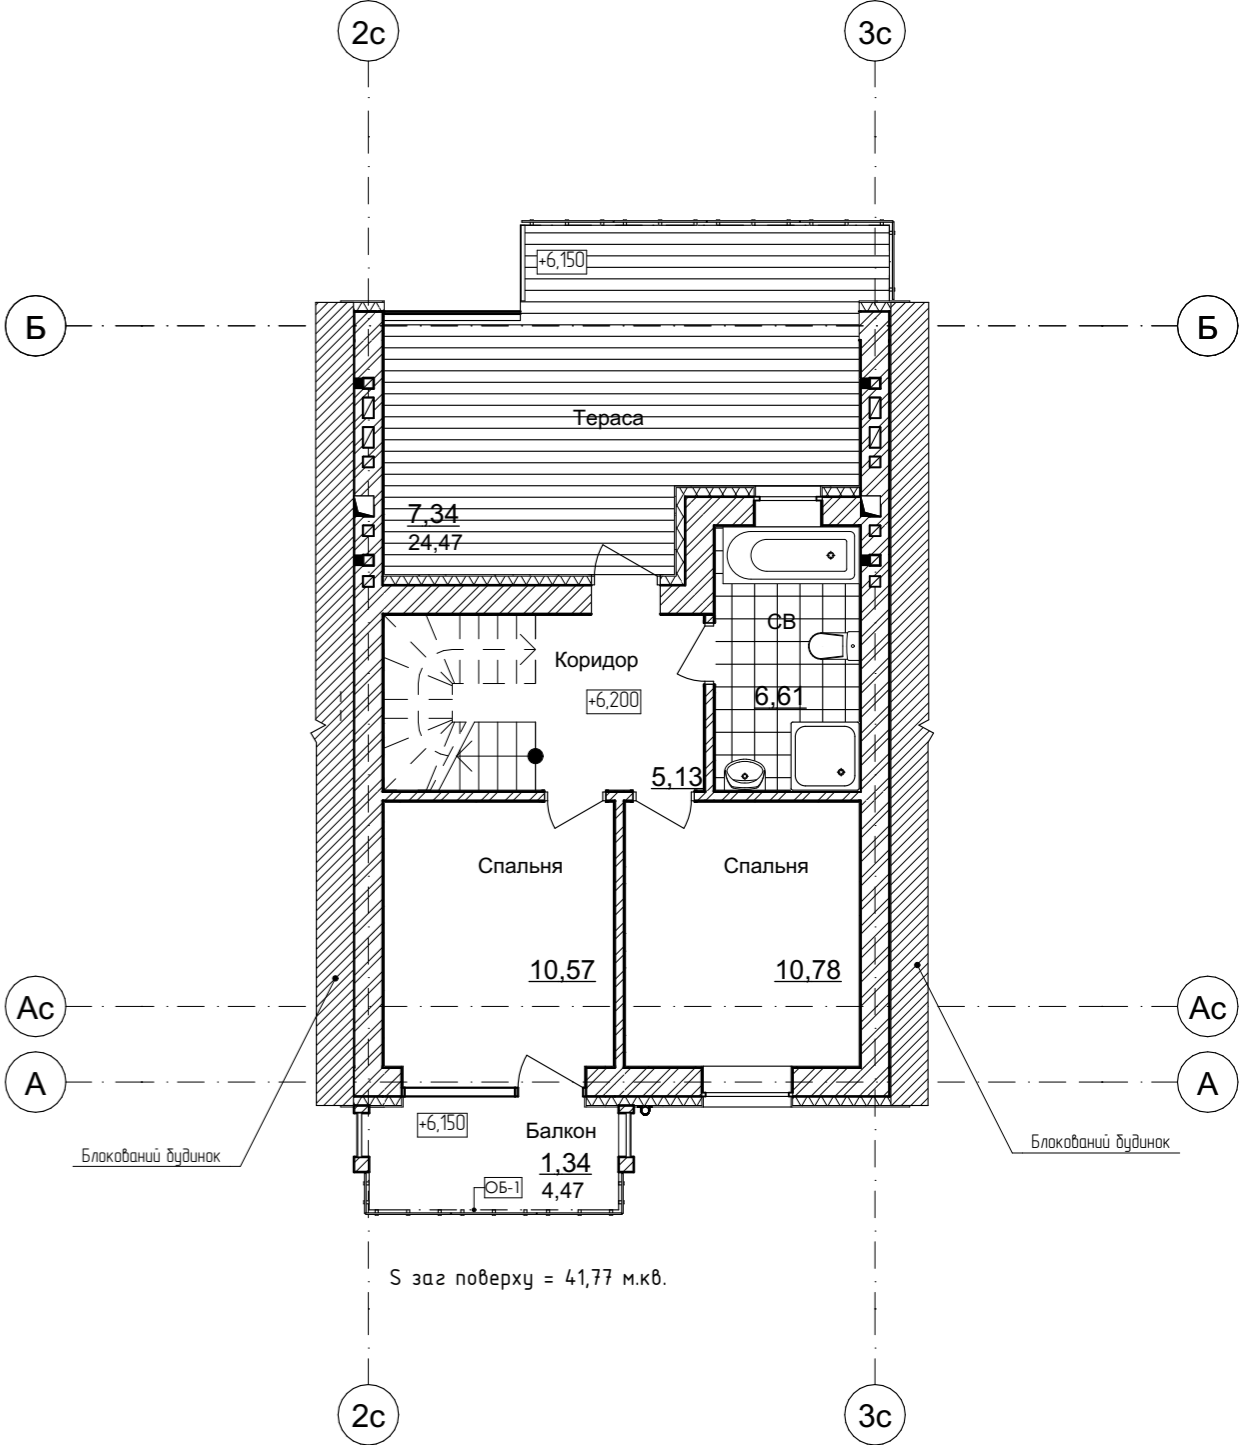

Житлова площа - 84,02 м.кв.
Загальна площа - 150,53 м.кв.
Будівельна площа - 223.24