




План цокольного поверху

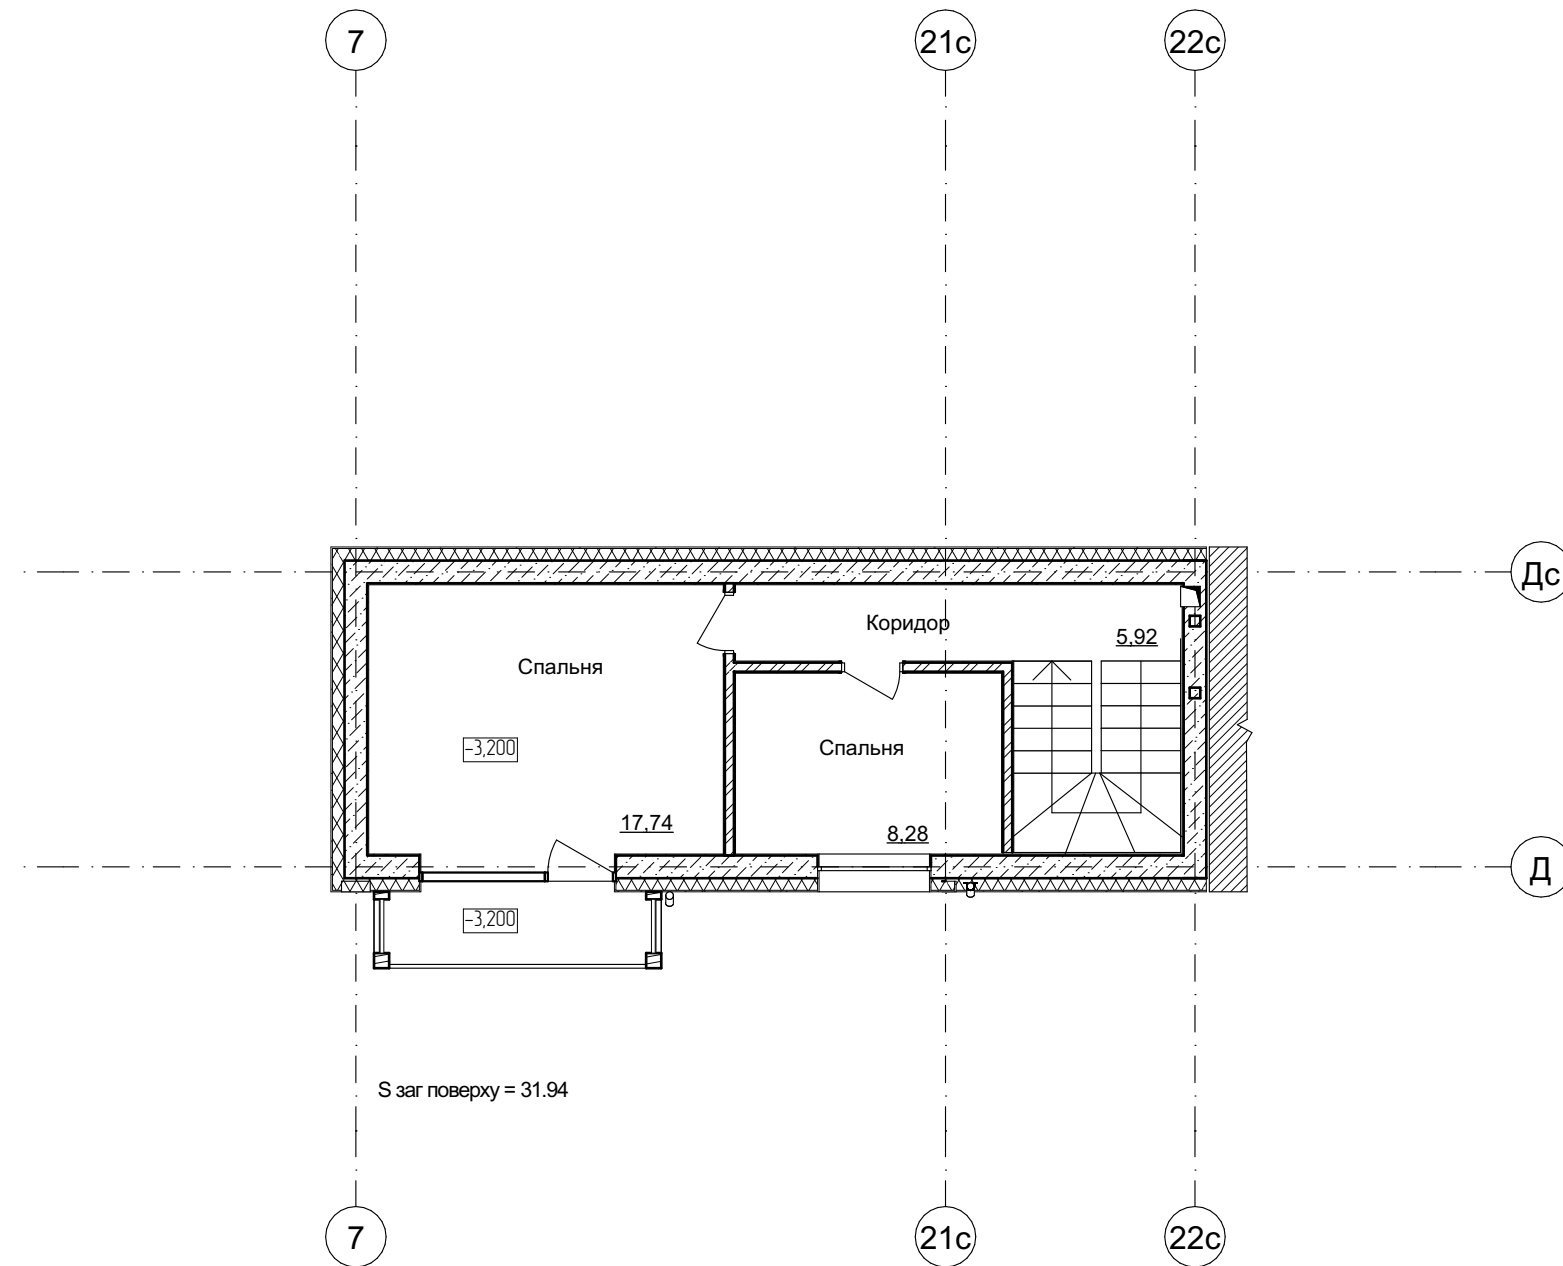


План 1-го поверху

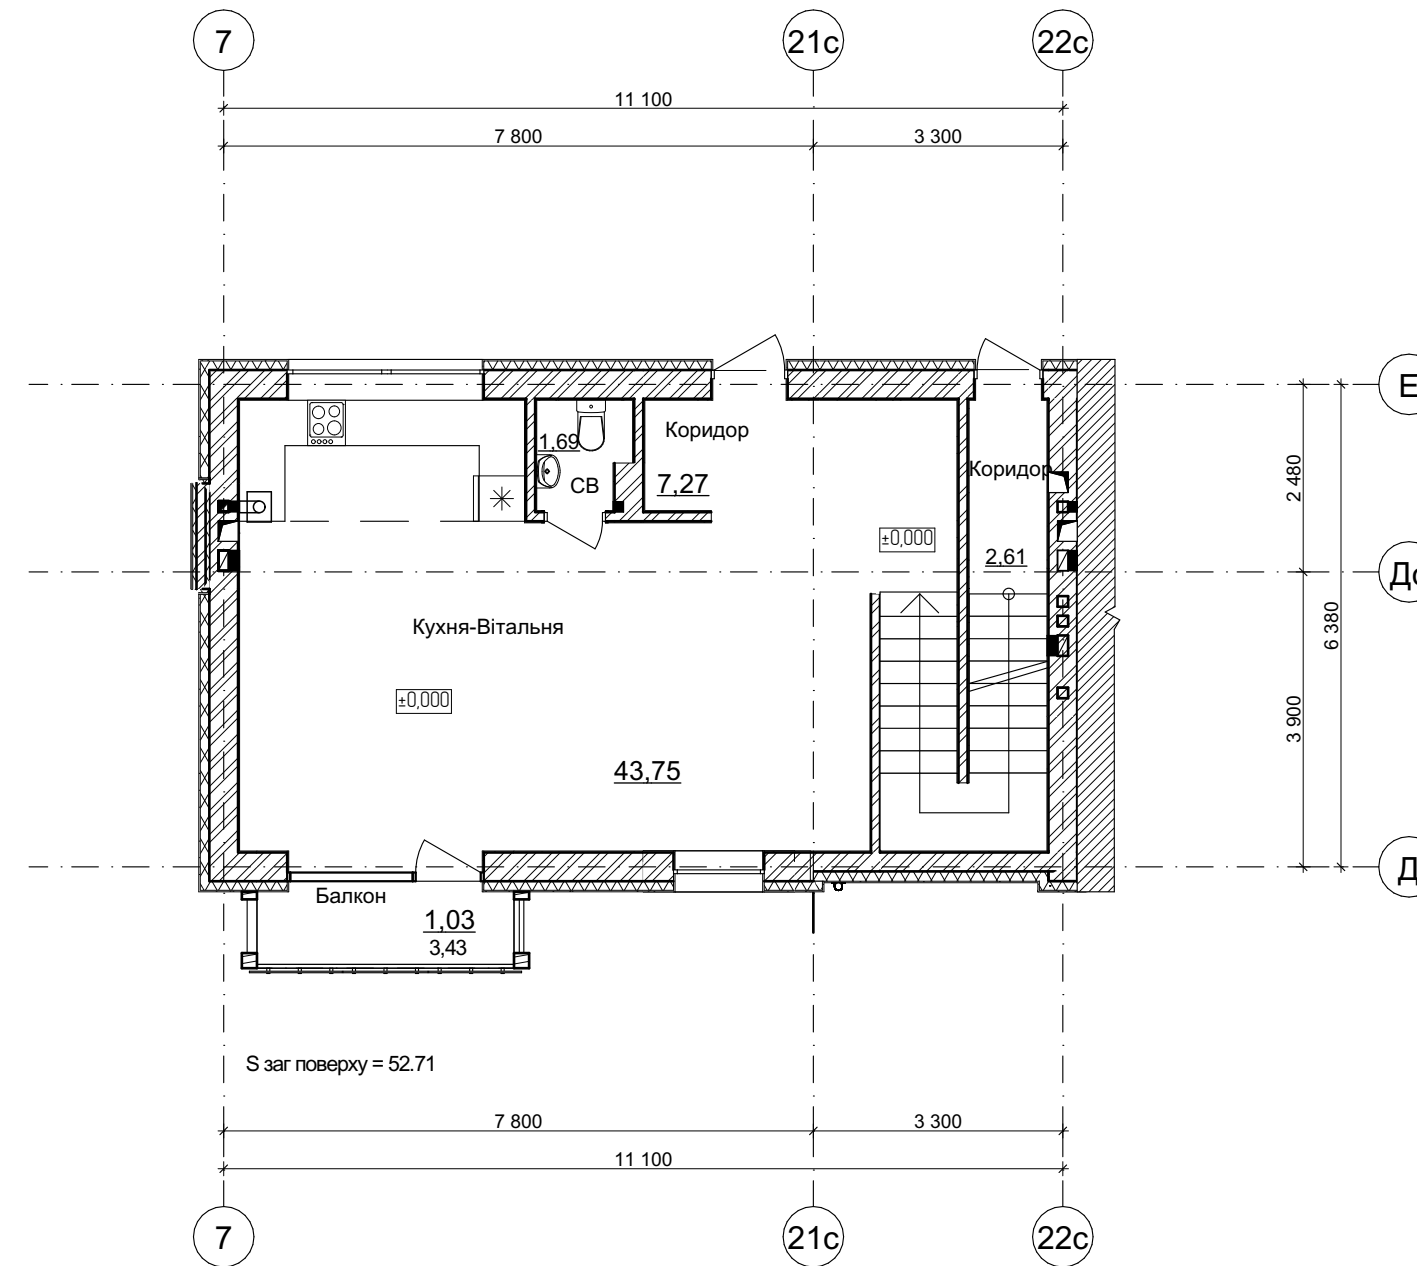

План 2-го поверху

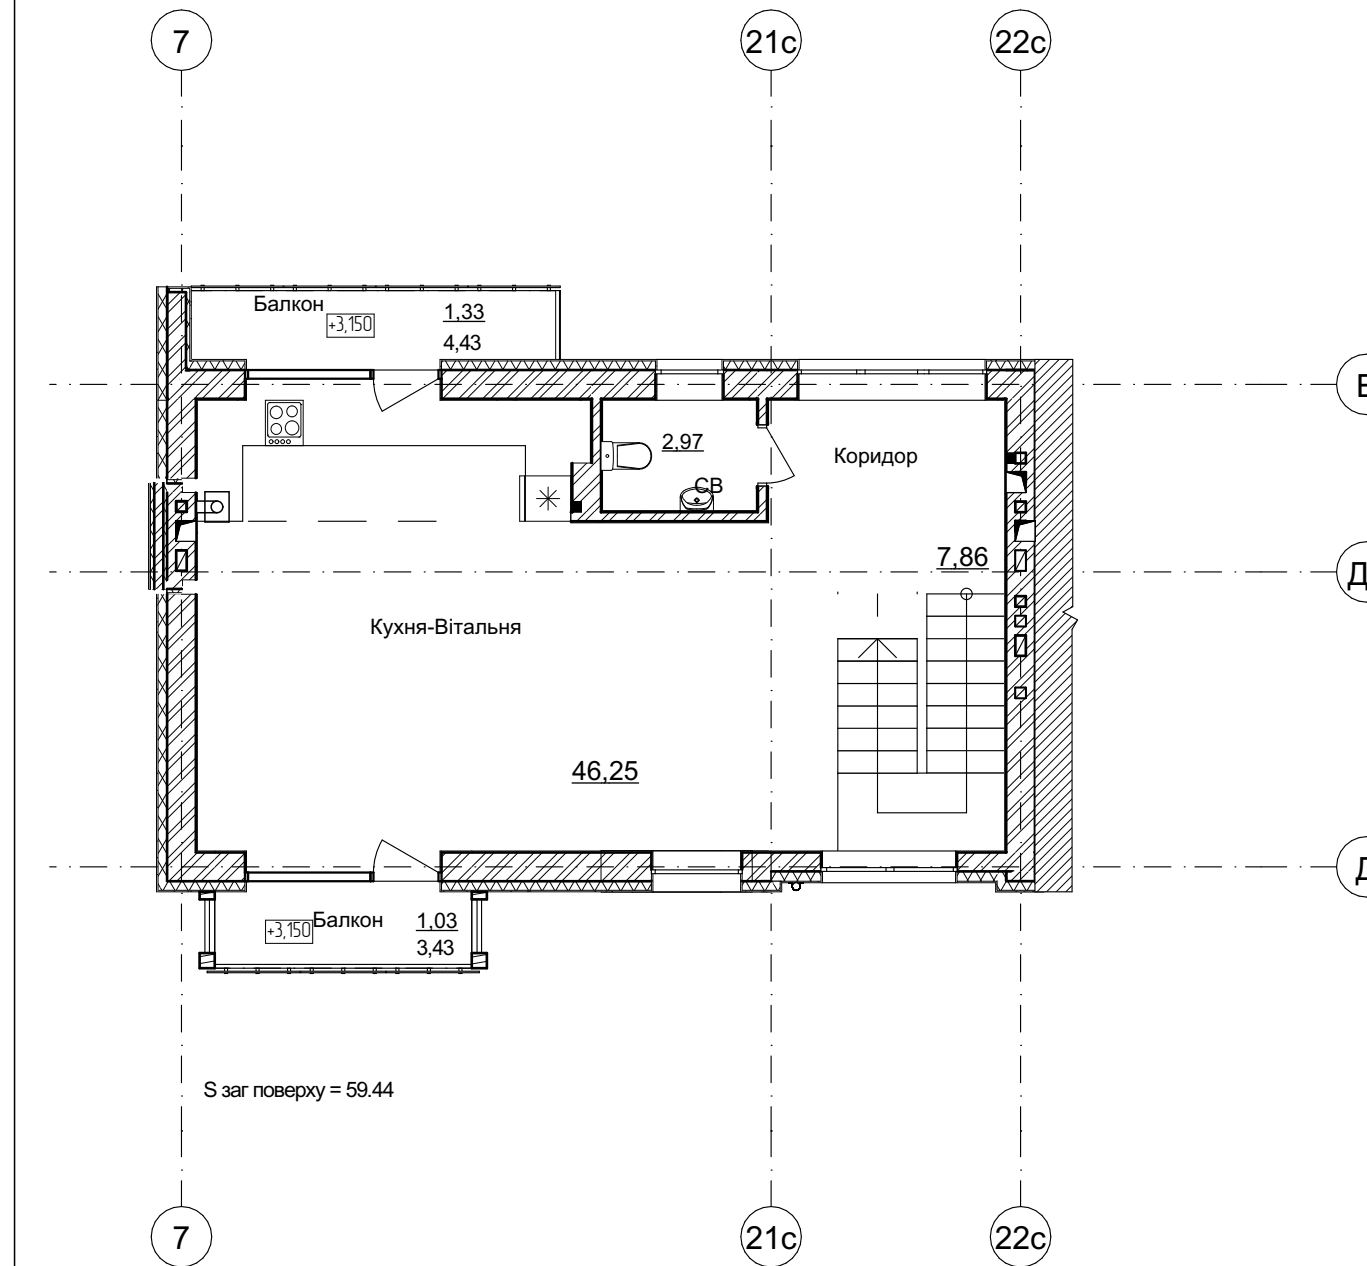

План 3-го поверху

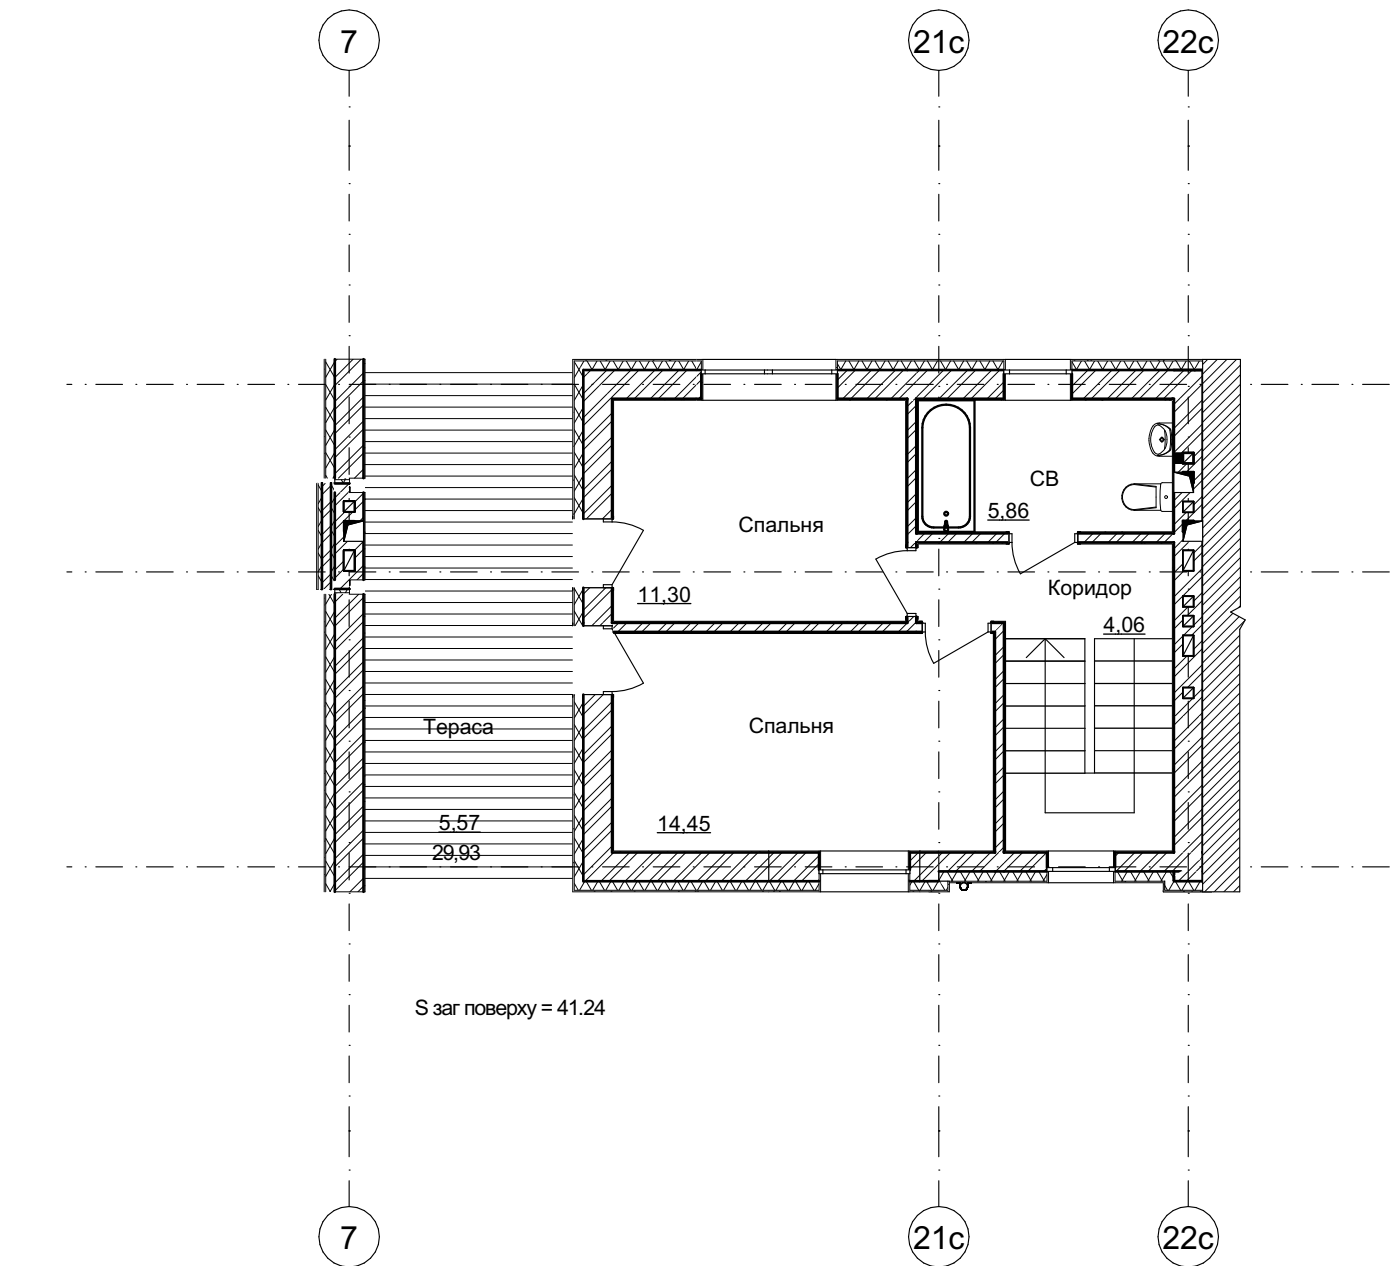

Житлова площа - 69.77 м.кв.
Загальна площа - 84.65 м.кв.
Будівельна площа - 107.95

Житлова площа - 72.0 м.кв.
Загальна площа - 100.68 м.кв.
Будівельна площа - 132.6