




План цокольного поверху

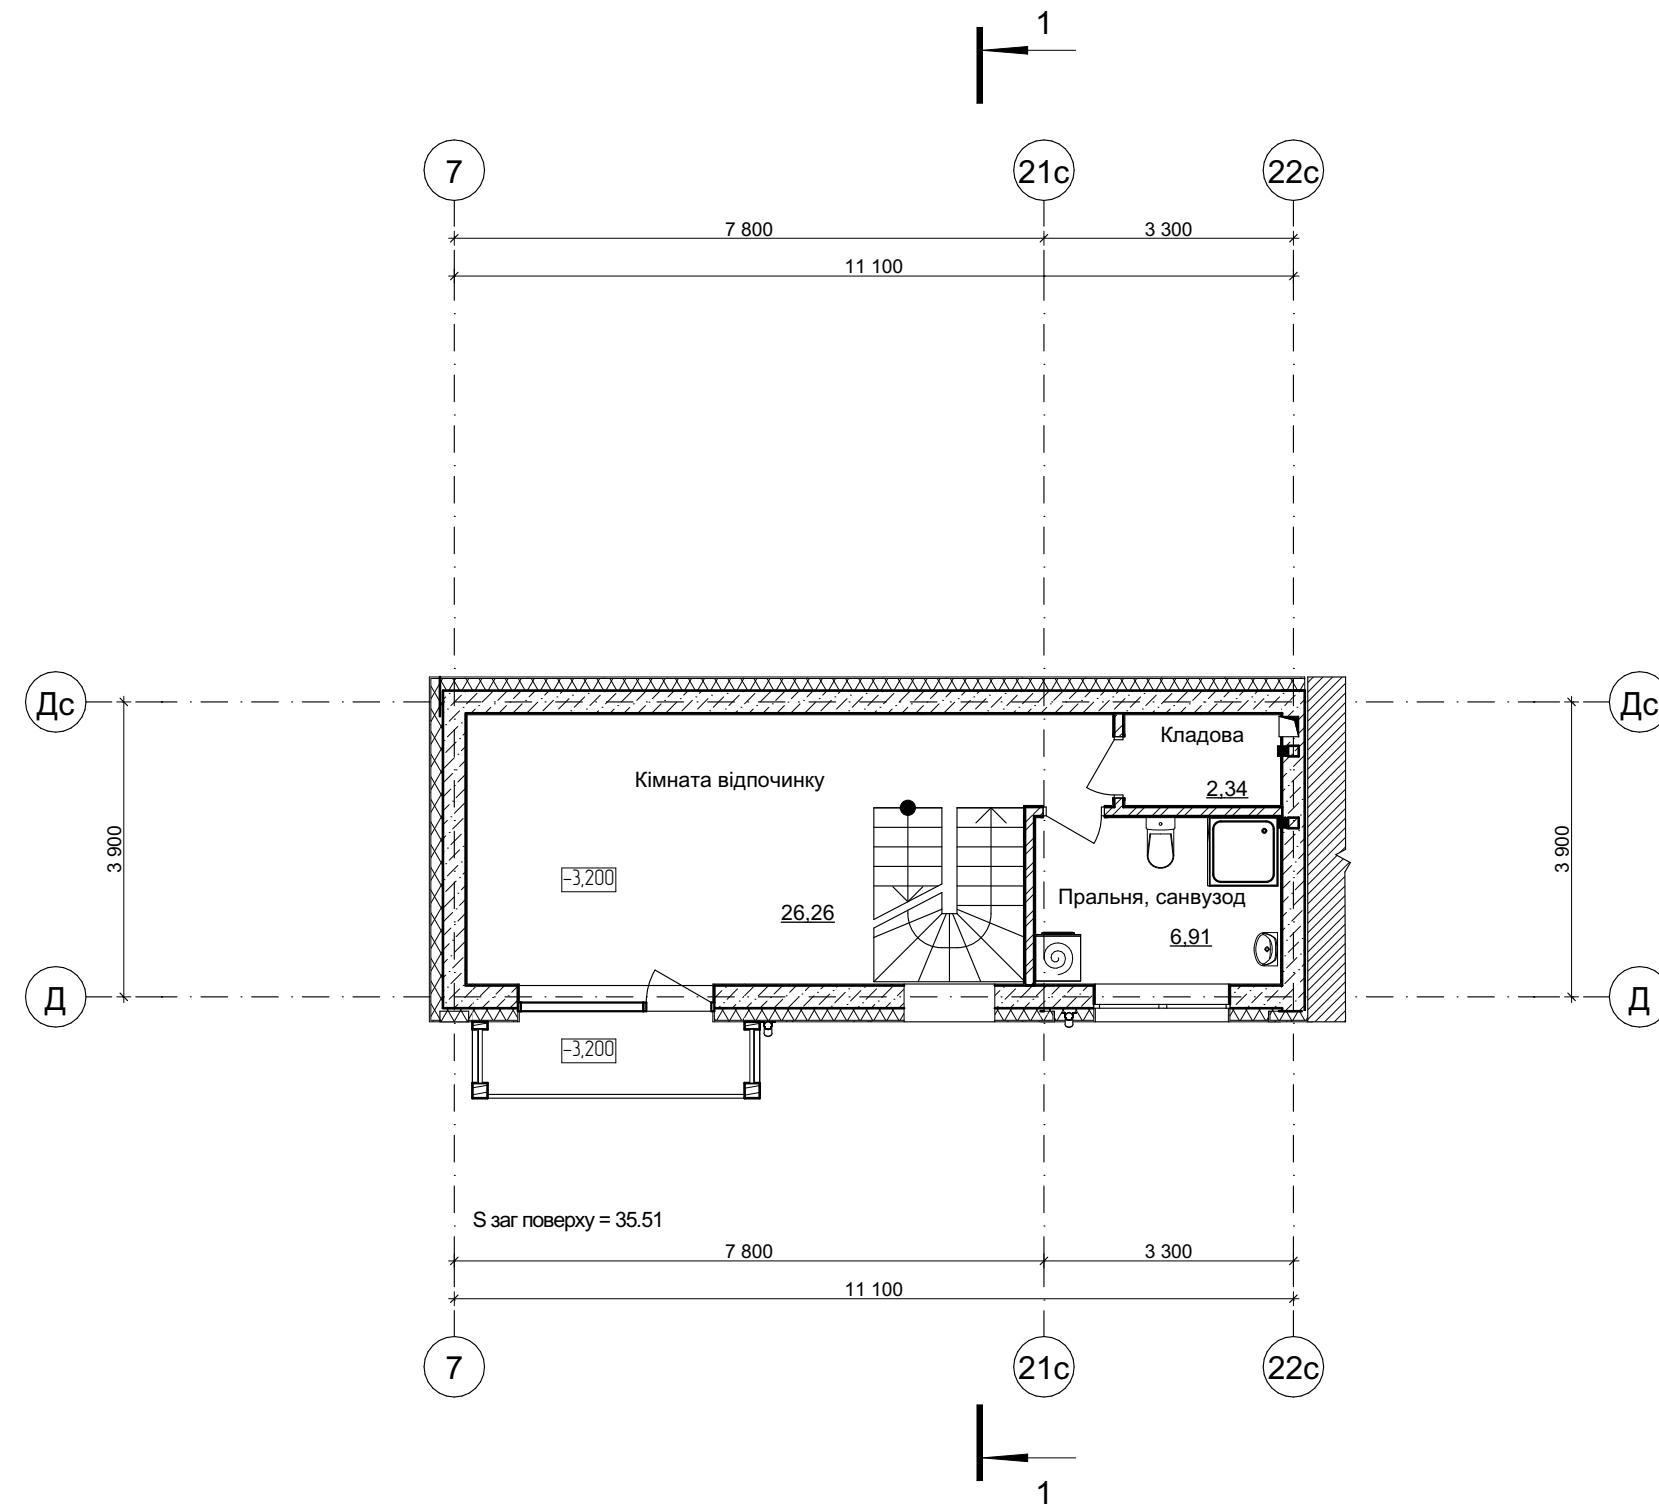


План 1-го поверху

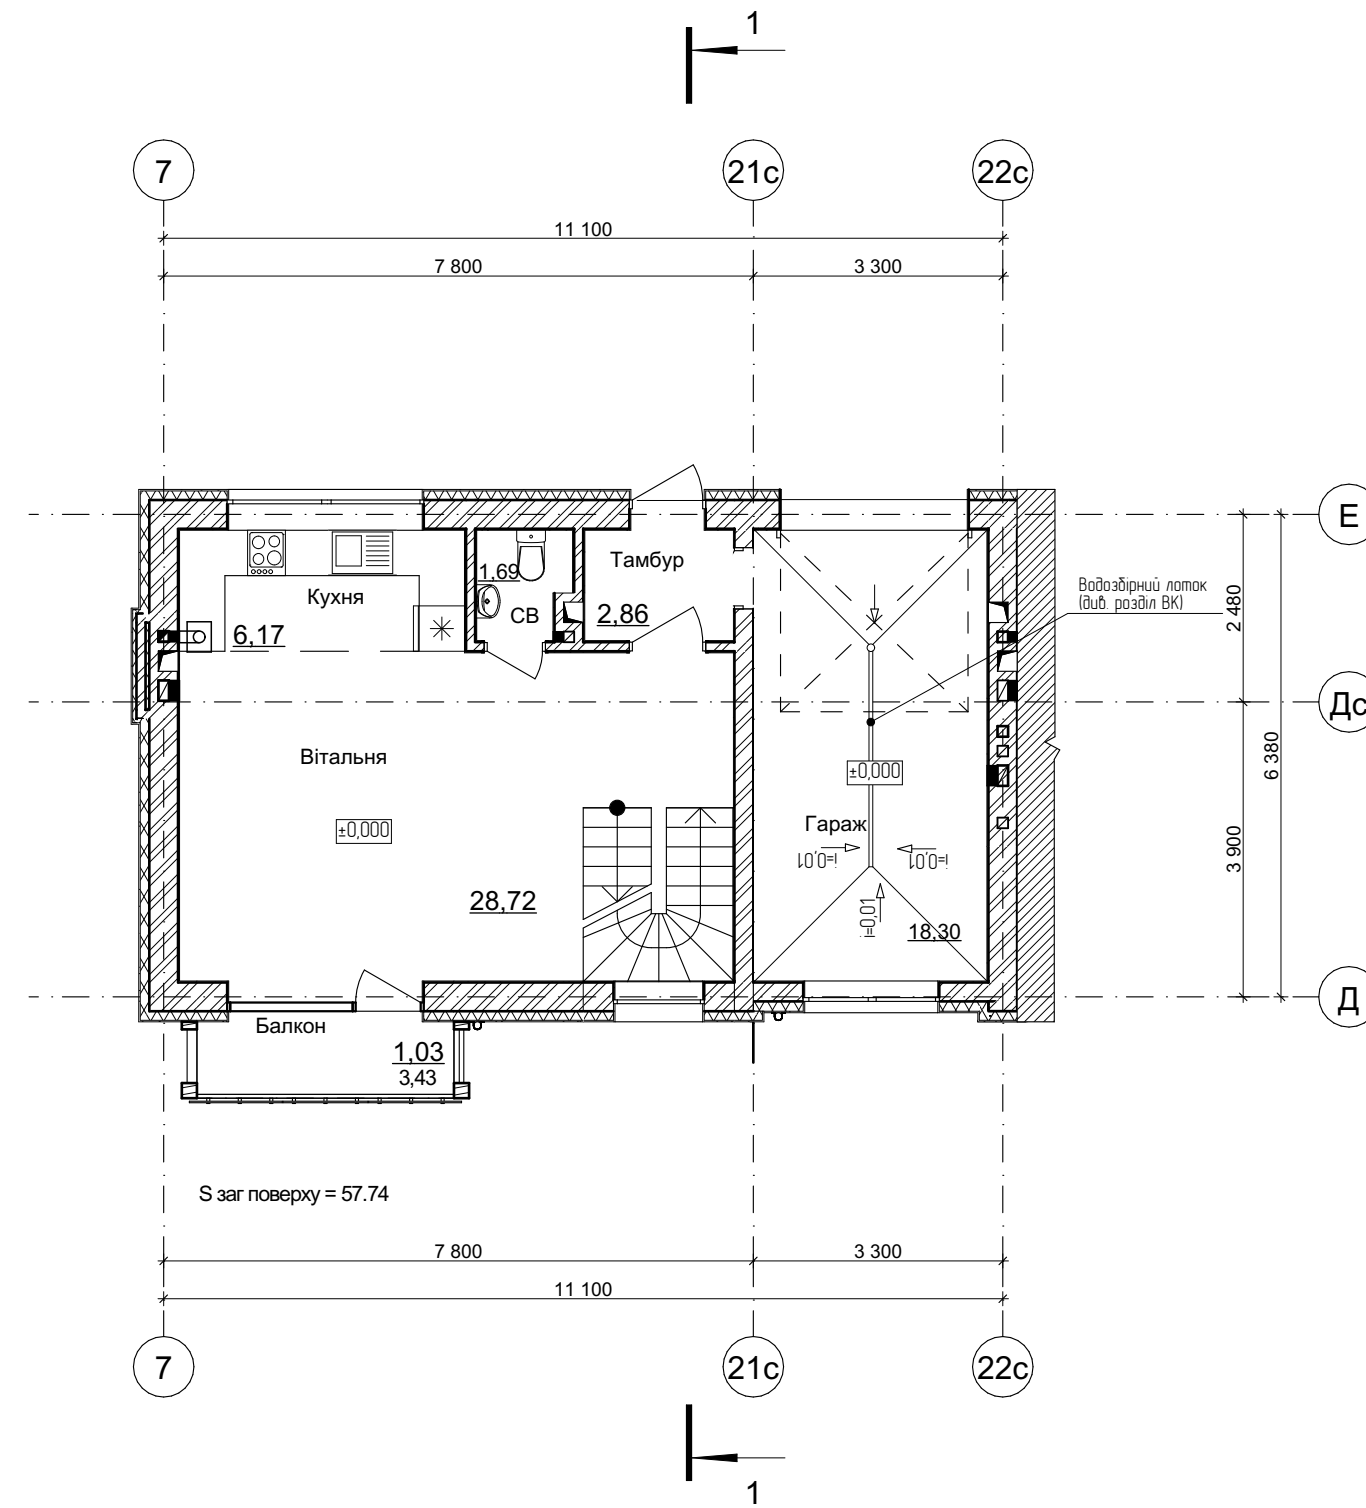

План 2-го поверху

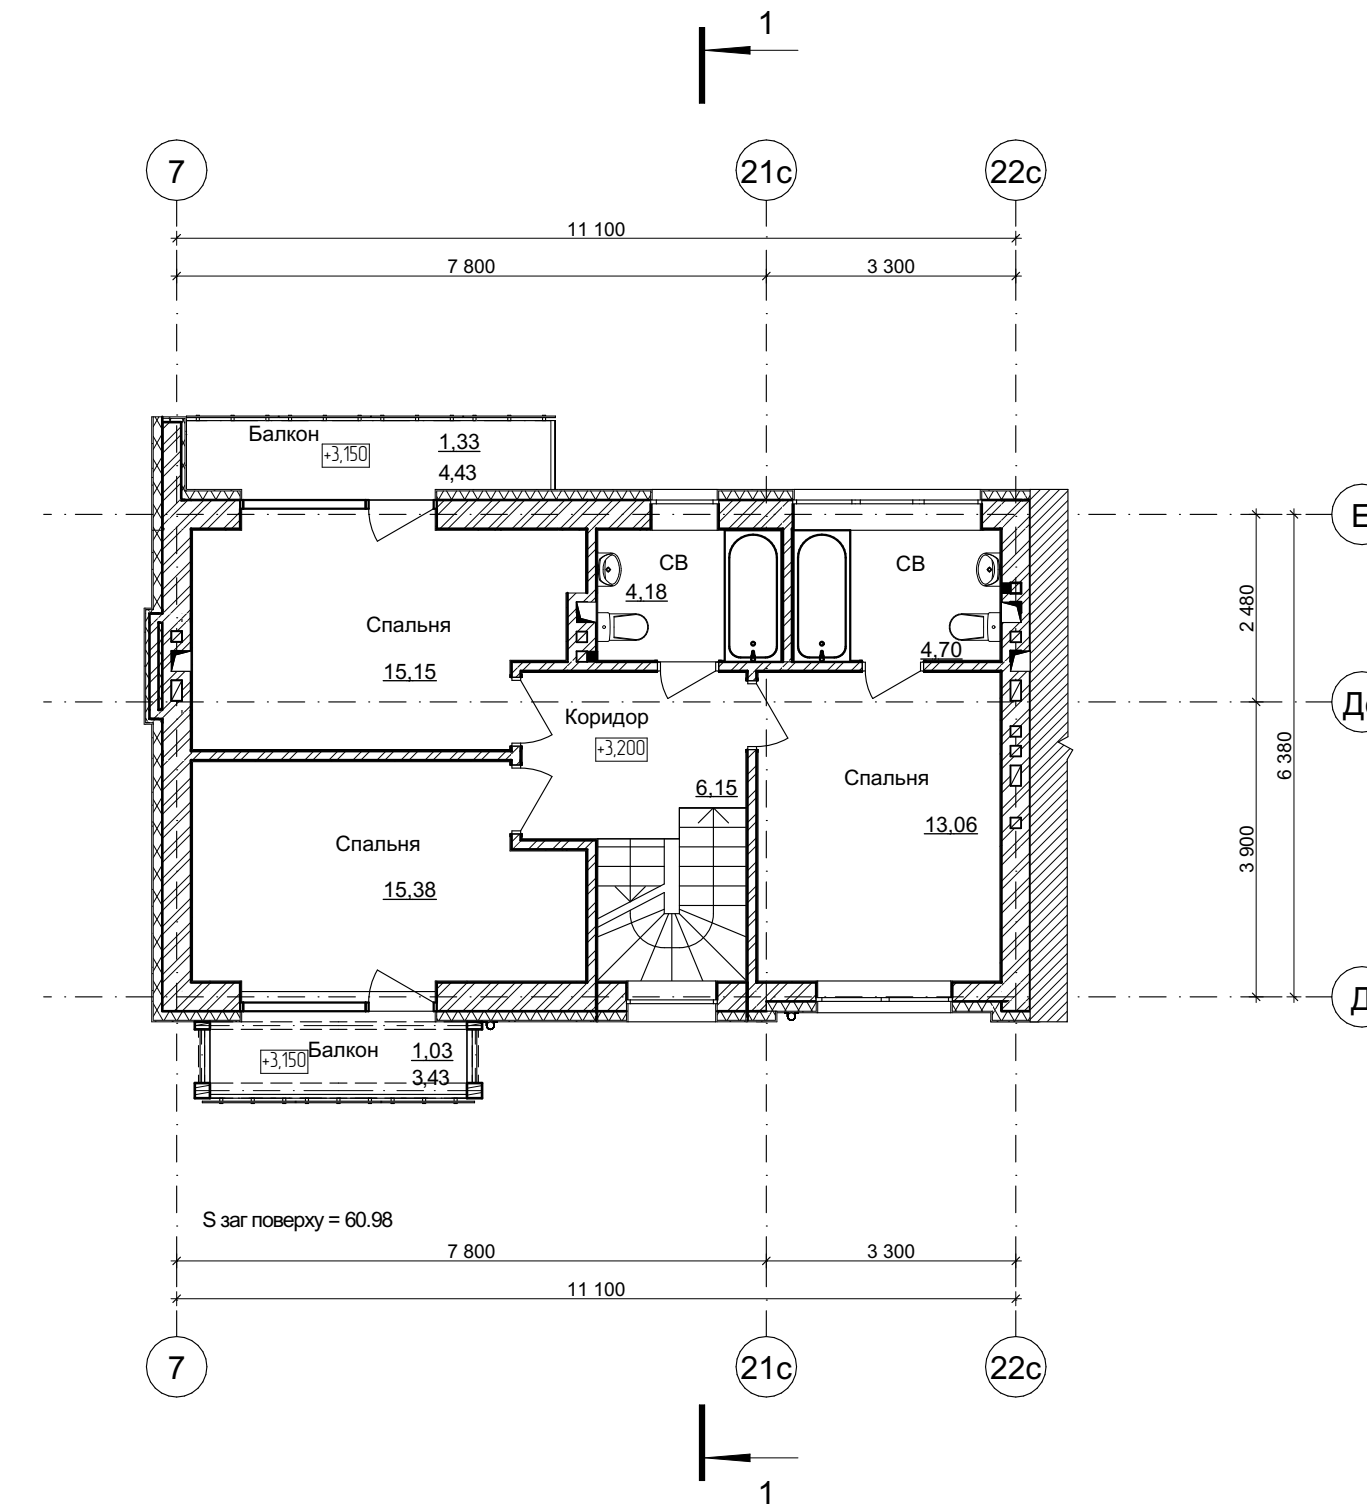

План 3-го поверху

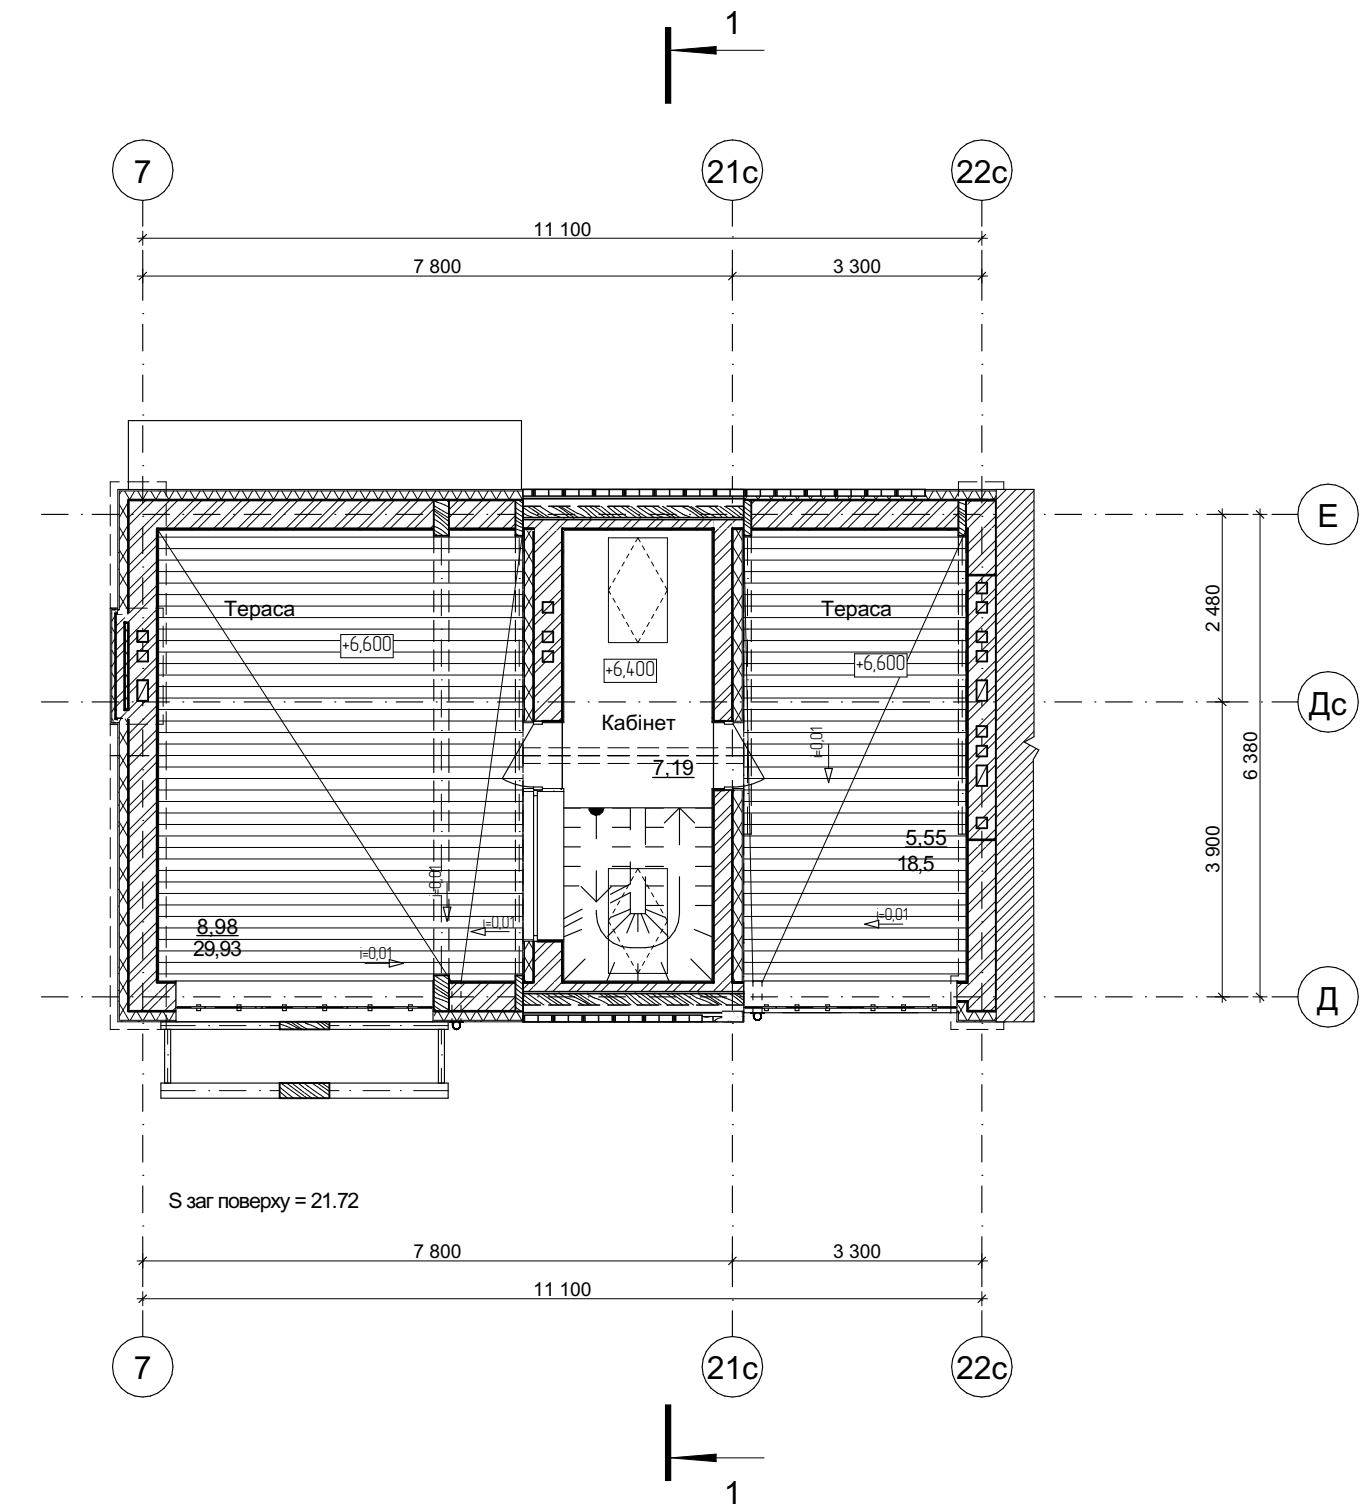

Житлова площа - 105.76 м.кв.
Загальна площа - 175.95 м.кв.
Будівельна площа - 240.55