



# IKIGAI ULTRA LIGHT


План цокольного поверху

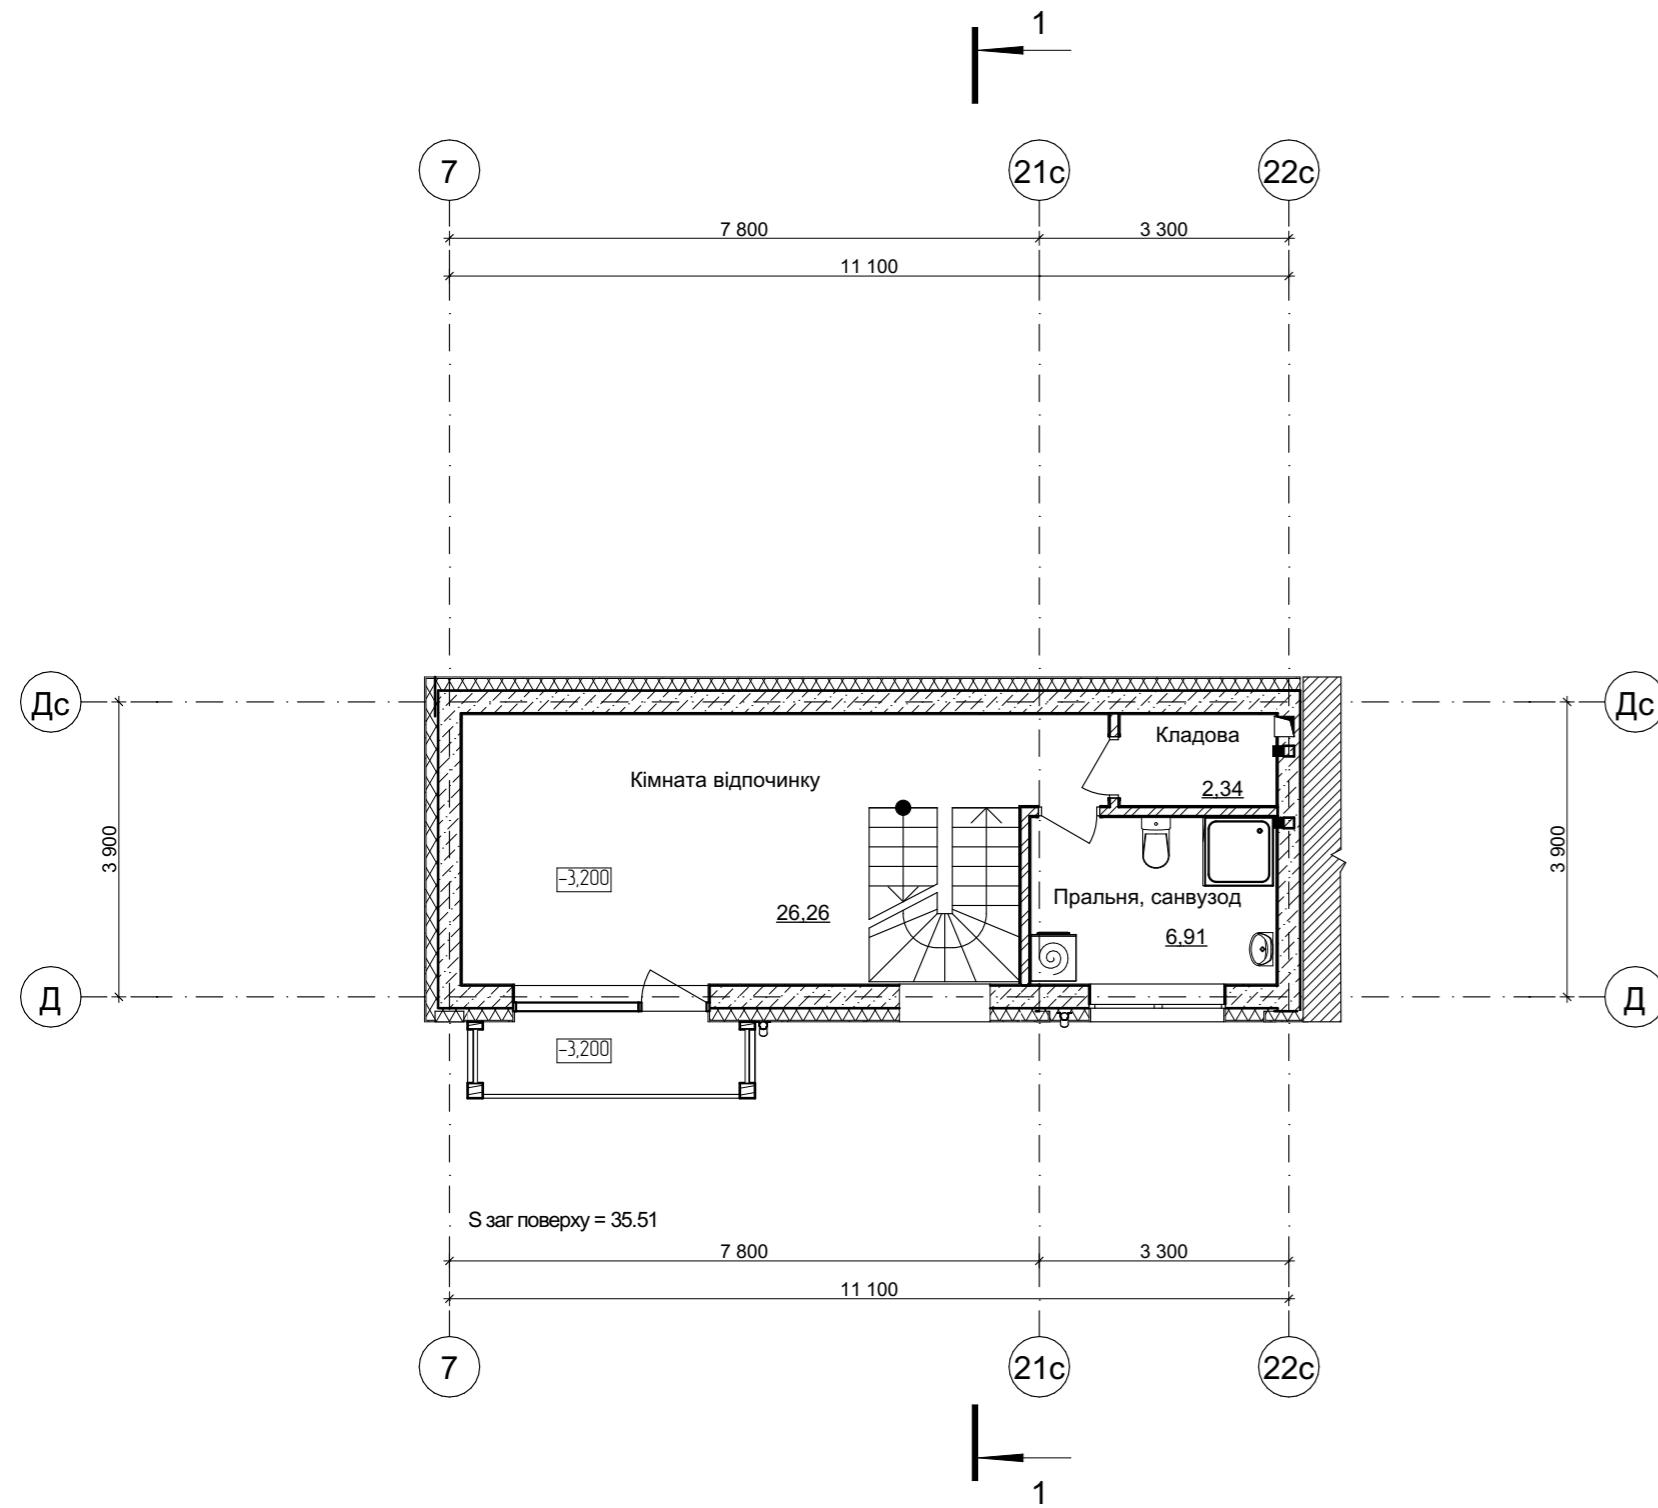

План 1-го поверху

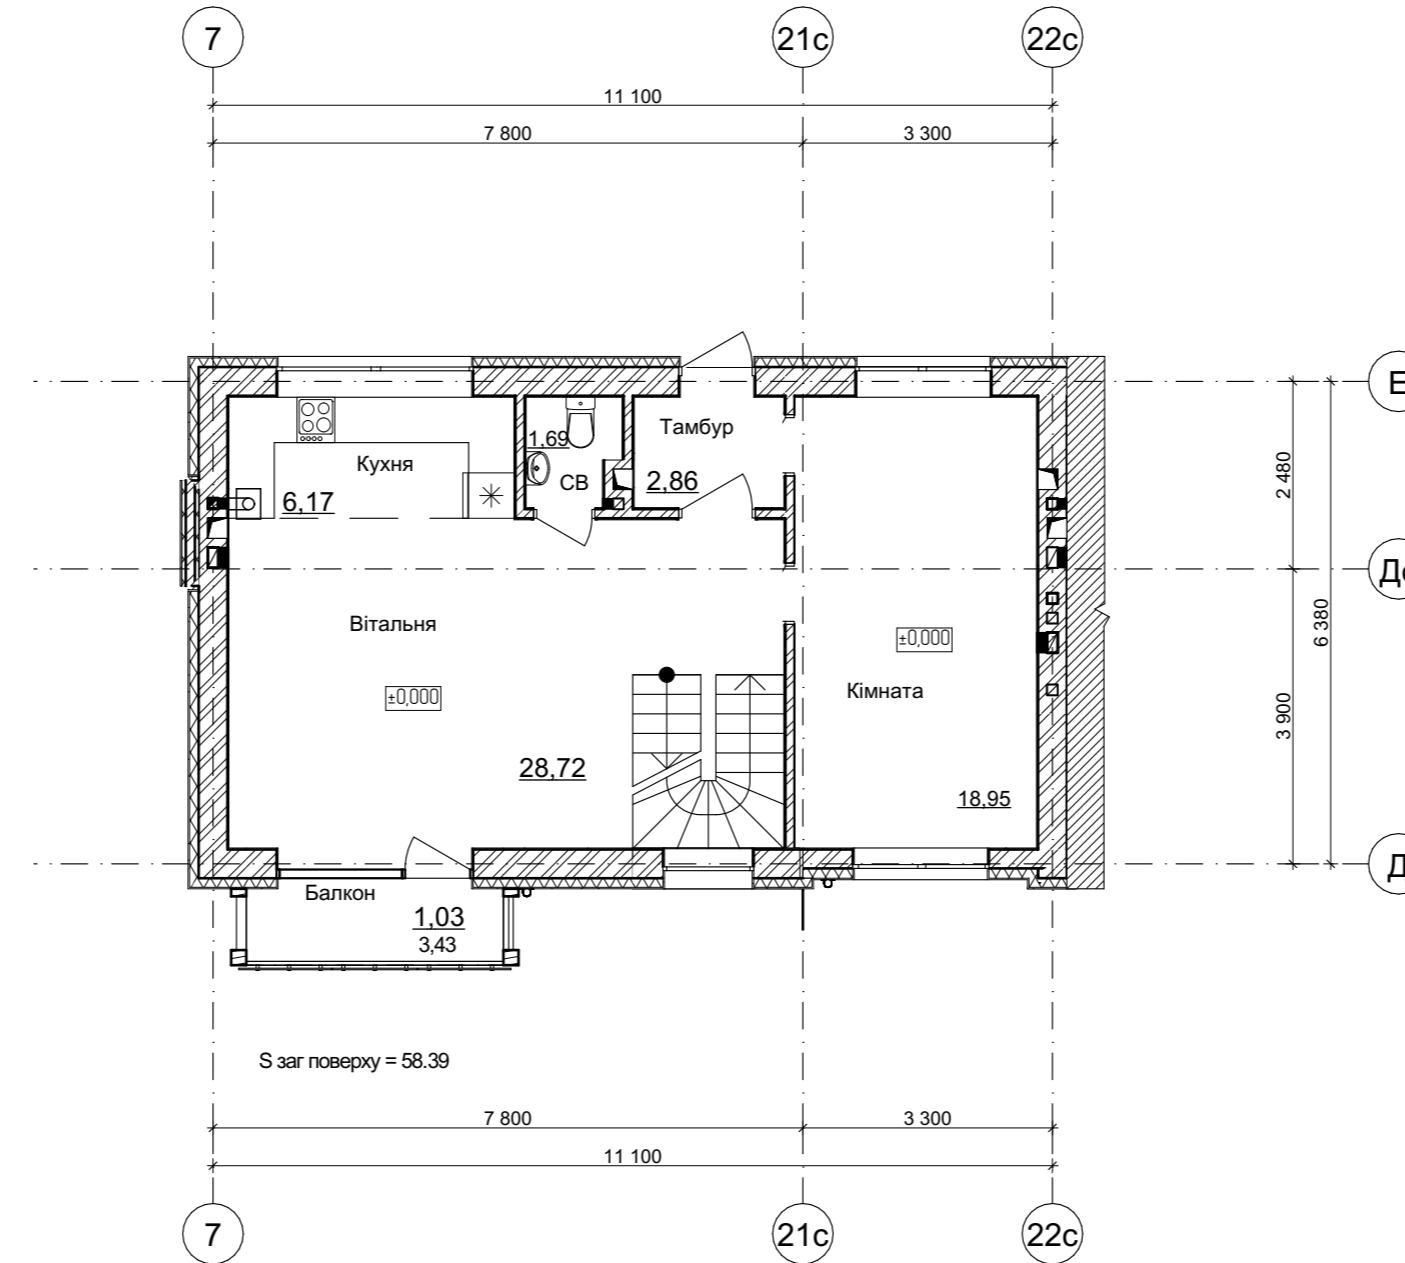

План 2-го поверху

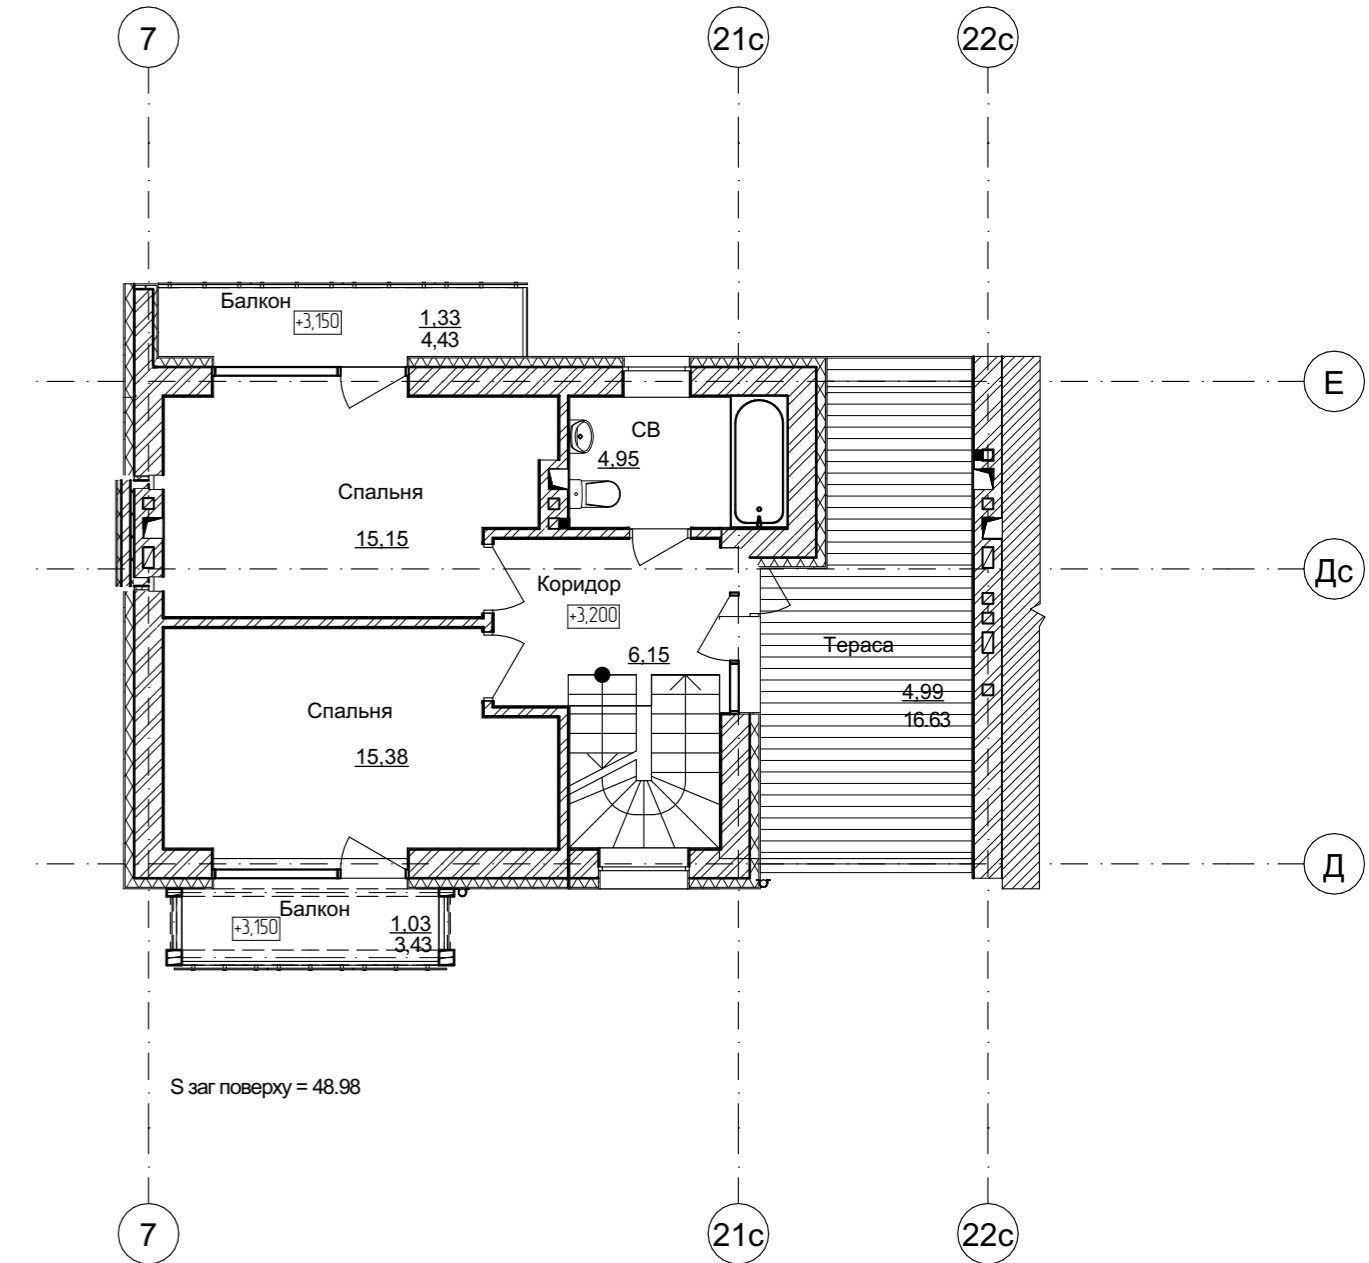

**Житлова площа - 104.46 м.кв.**  
**Загальна площа - 142.88 м.кв.**  
**Будівельна площа - 176.9**