



План цокольного поверху

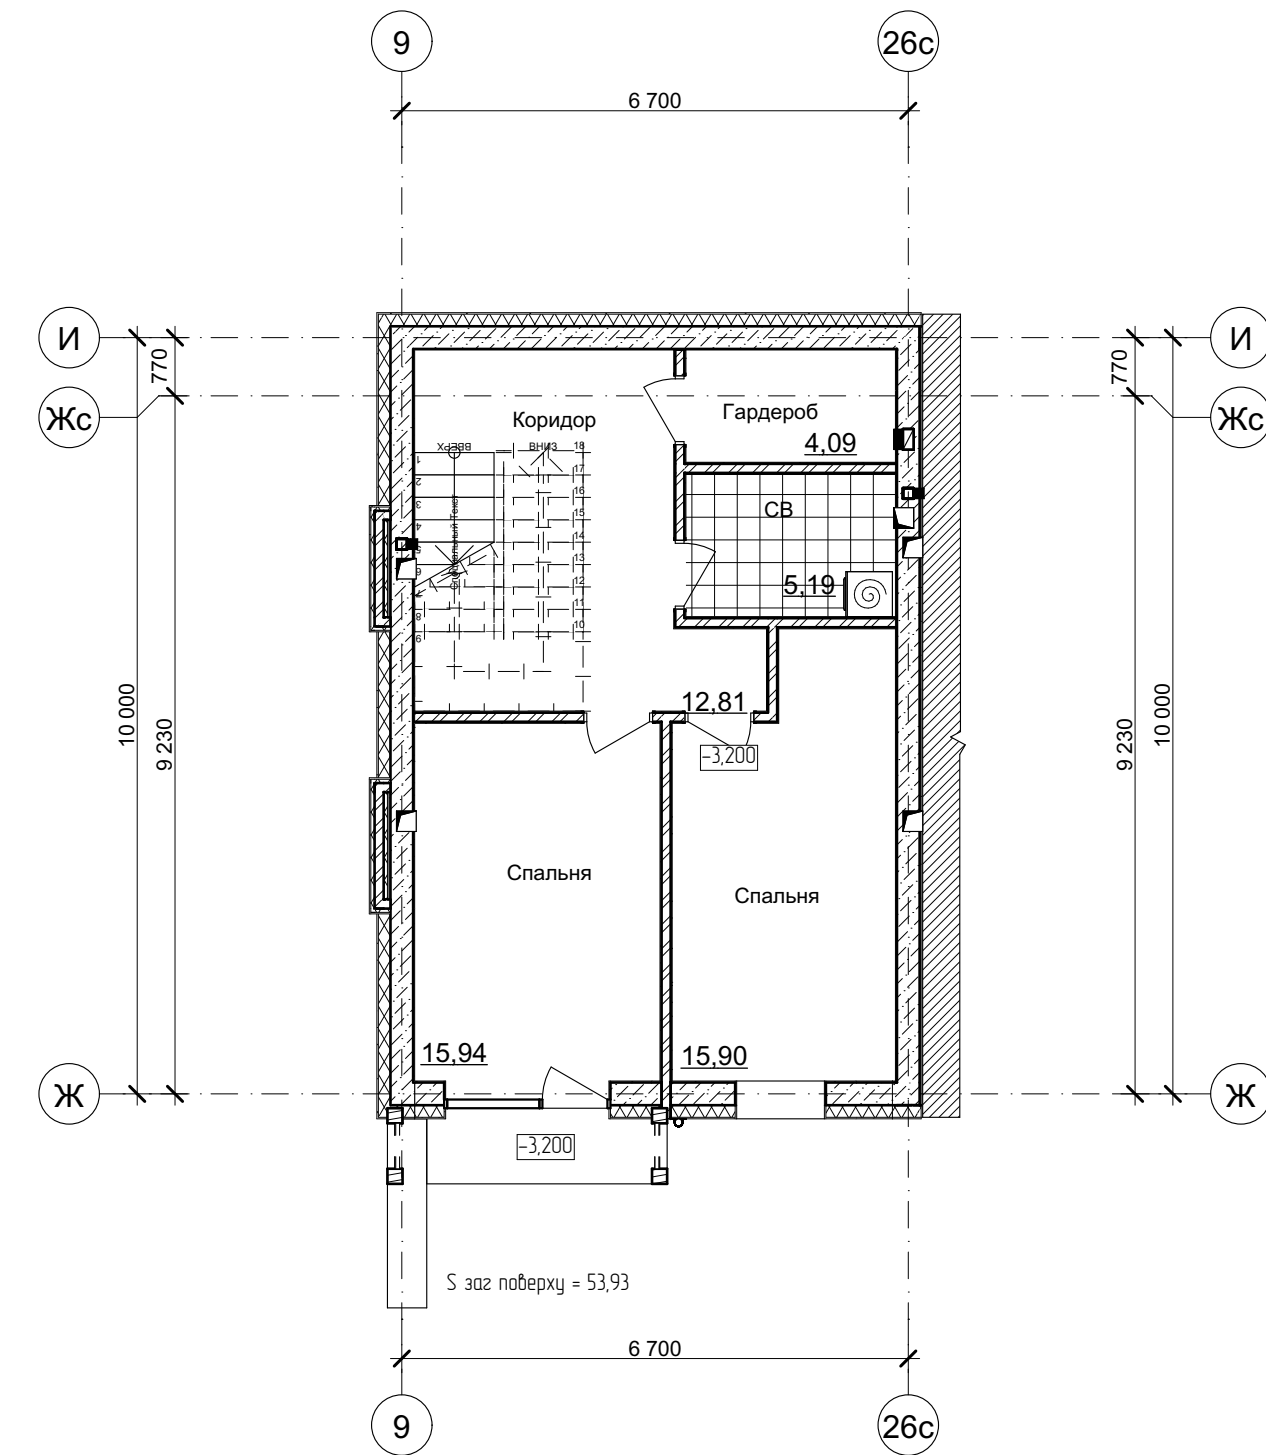


**Житлова площа - 31.84 м.кв.**  
**Загальна площа - 105.06 м.кв.**  
**Будівельна площа - 121.24**


План 1-го поверху

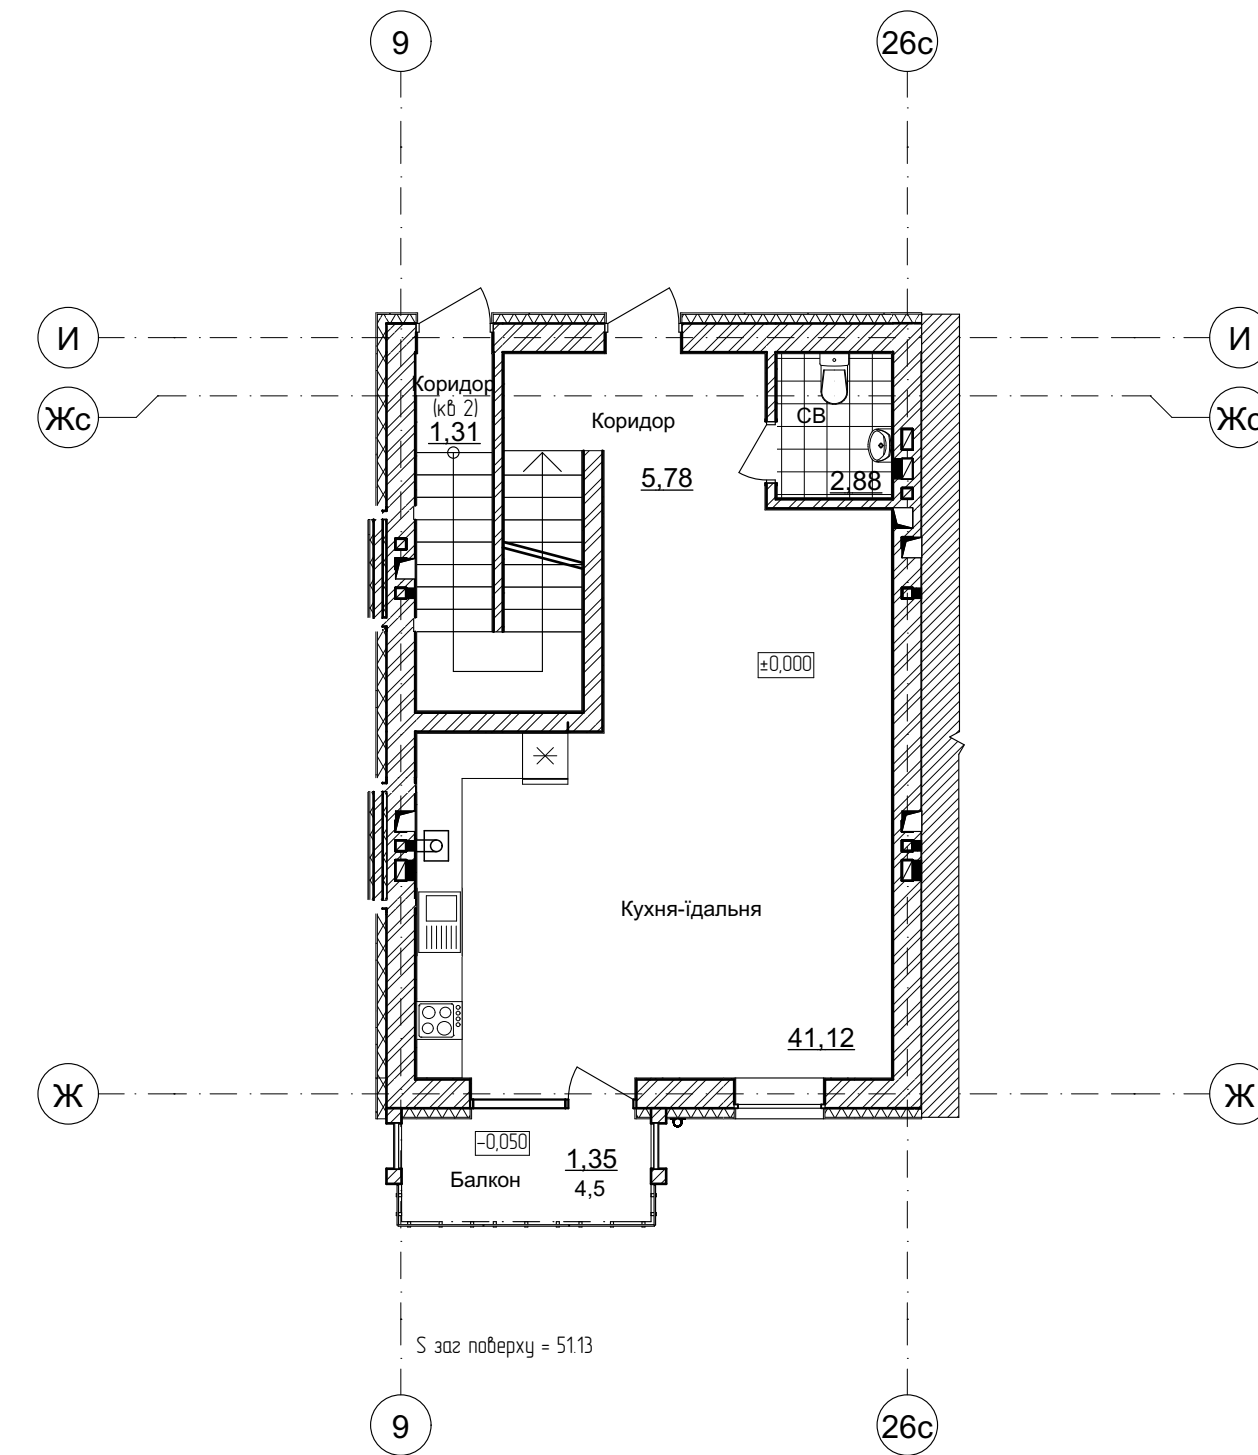

План 2-го поверху

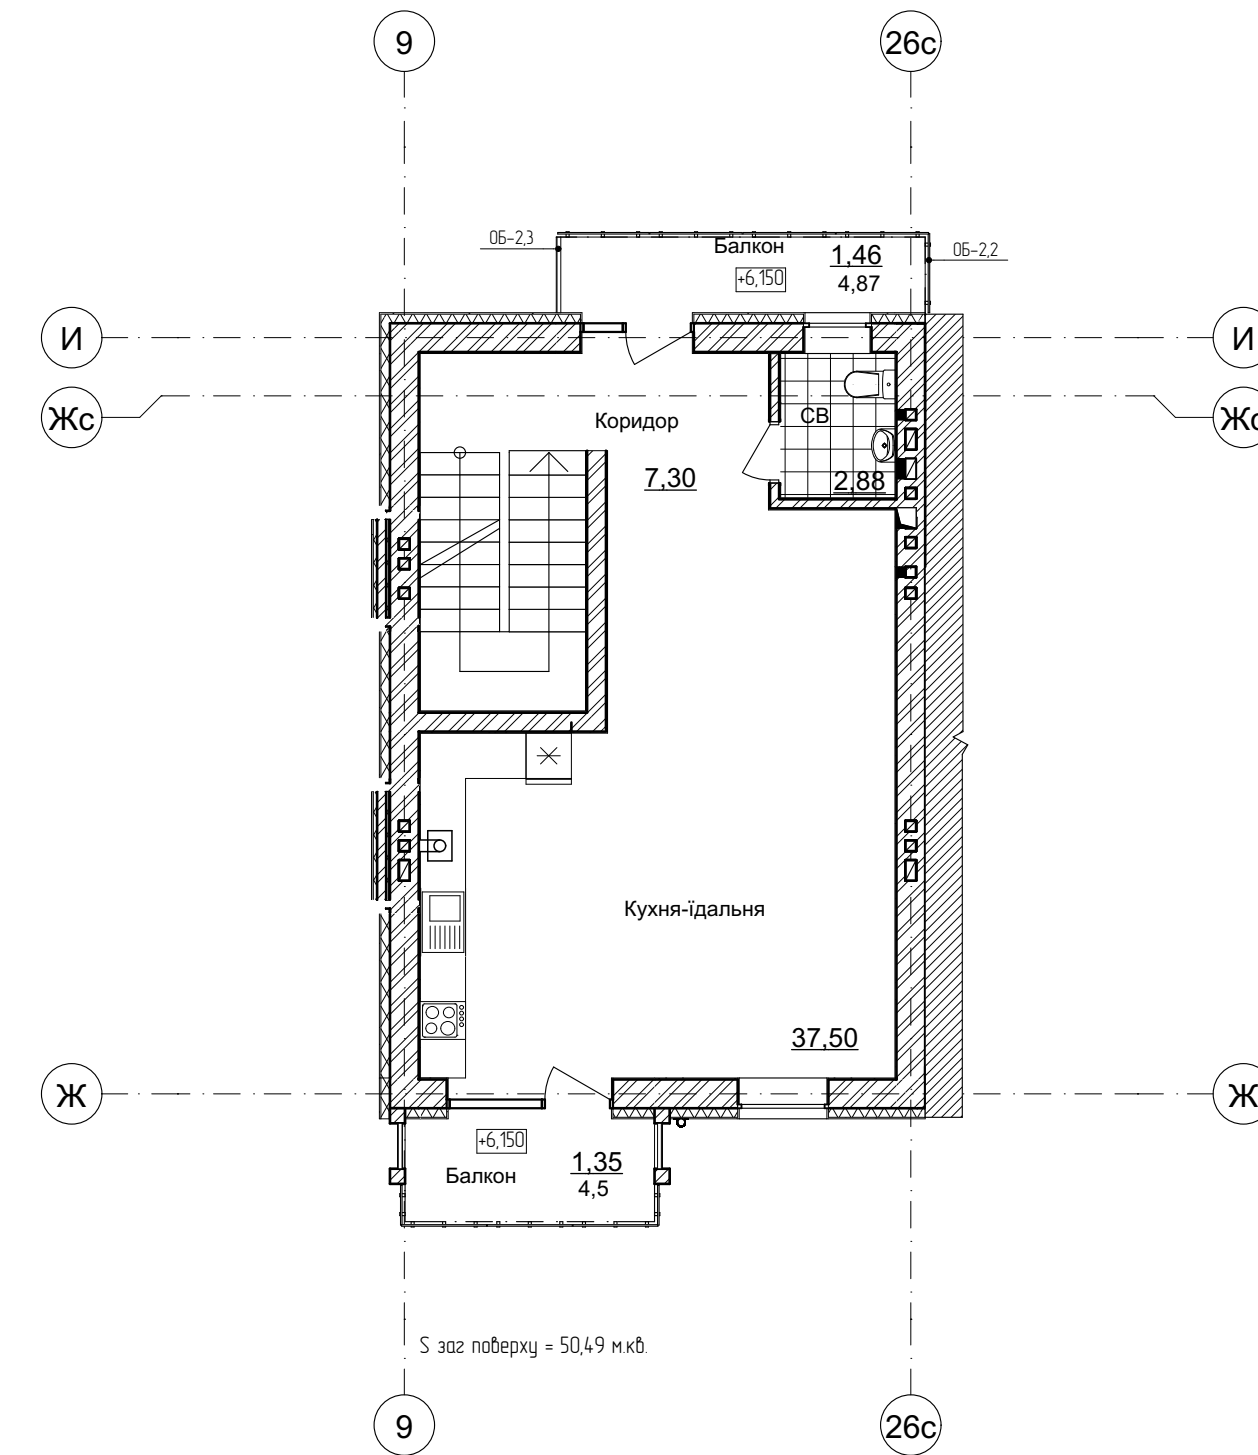

План 3-го поверху

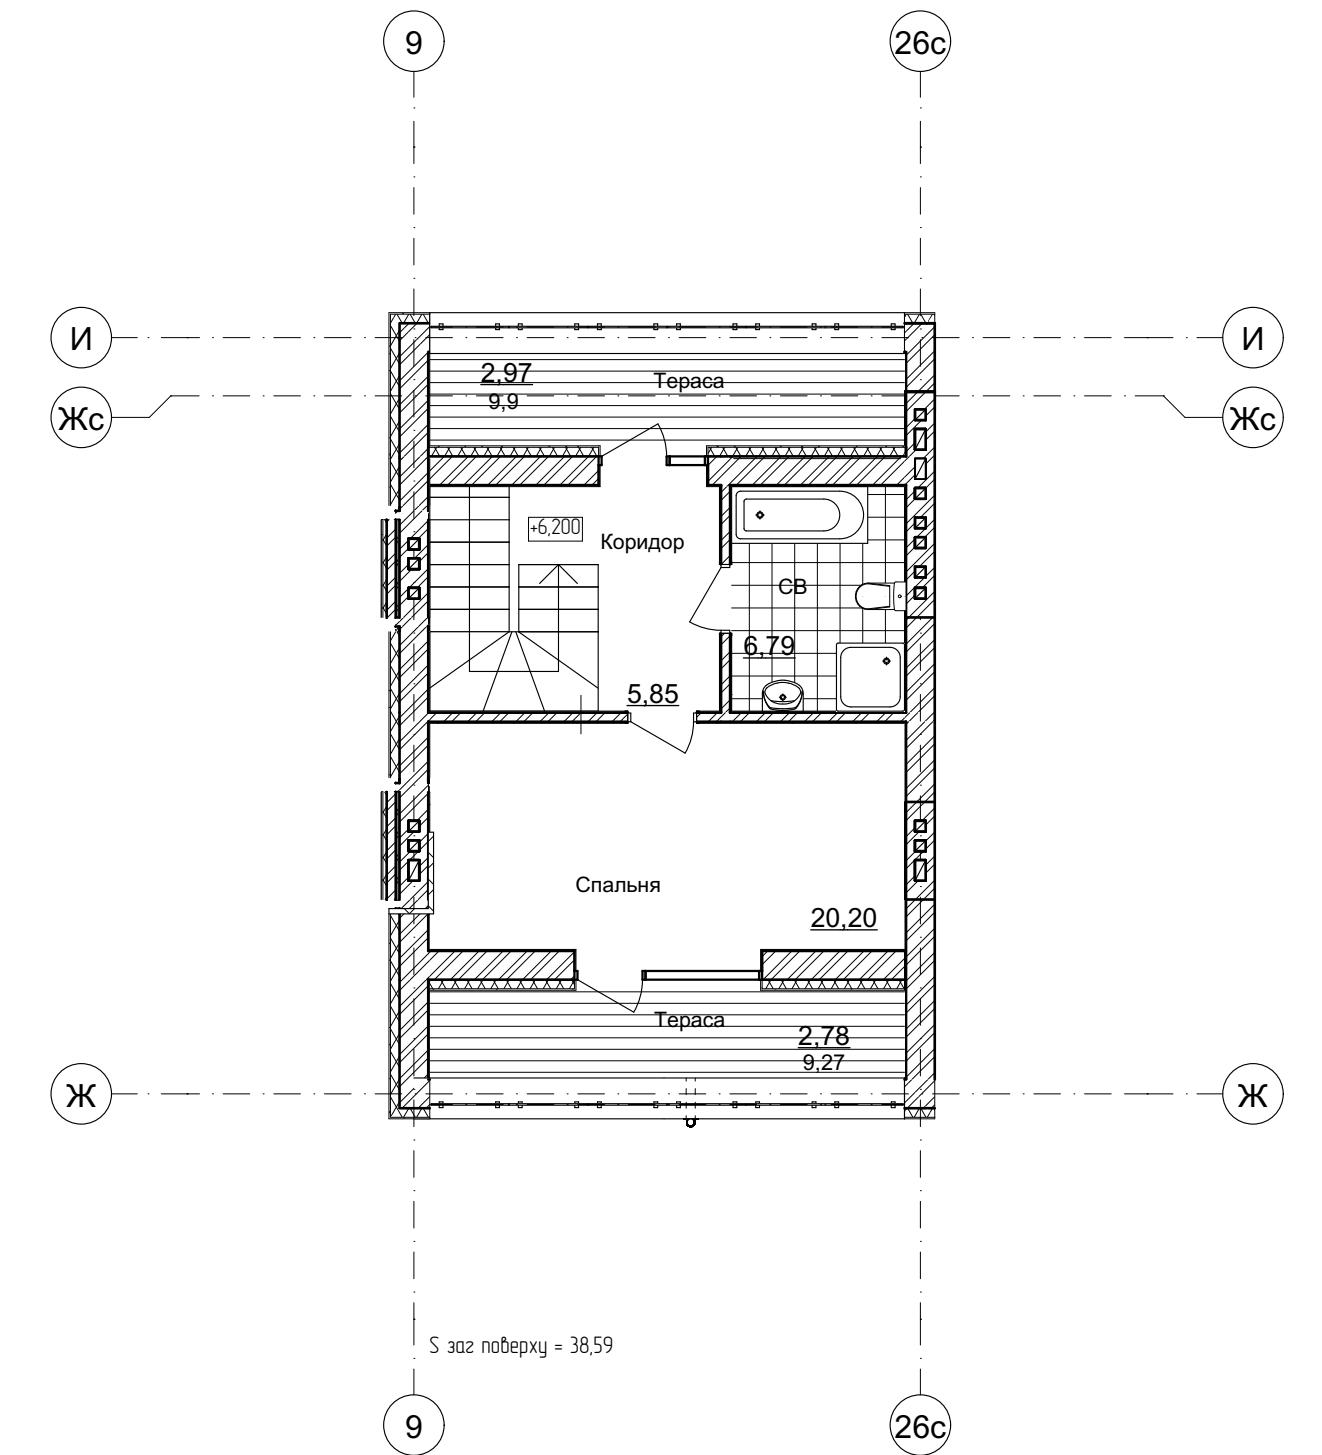

**Житлова площа - 20.20 м.кв.**  
**Загальна площа - 90.39 м.кв.**  
**Будівельна площа - 137.05**